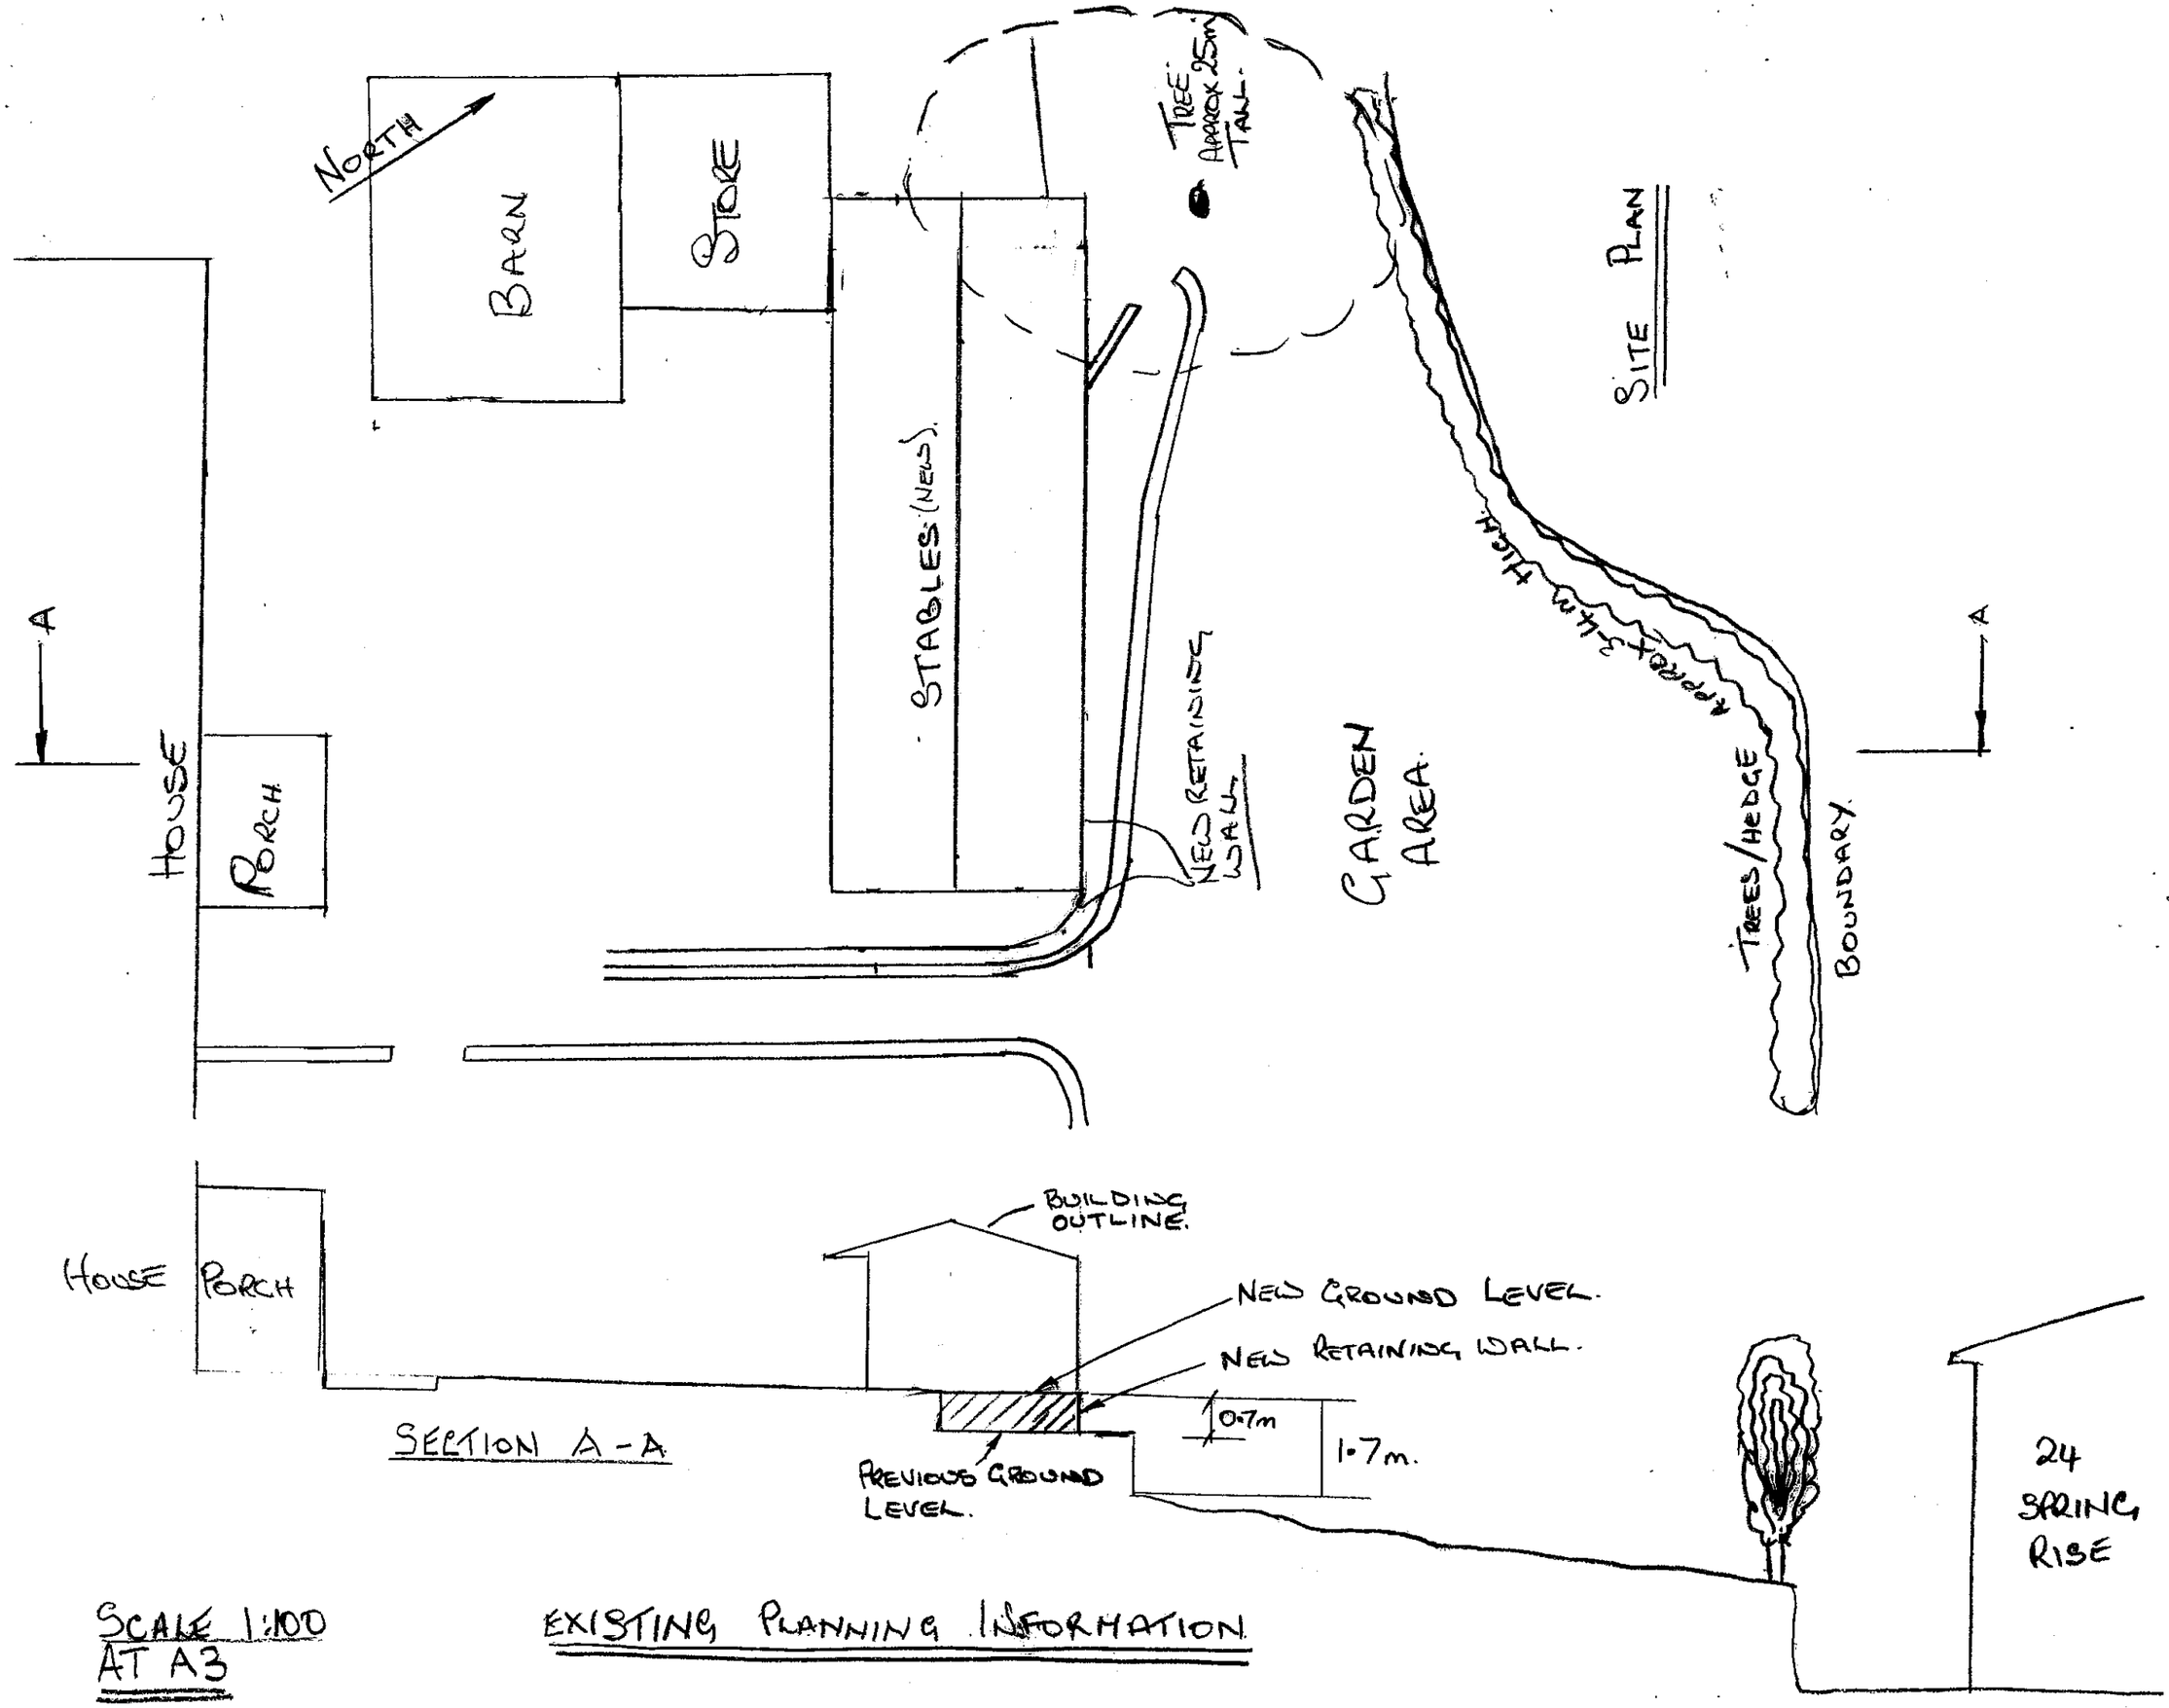


SECTION A-A

SCALE 1:100
AT A3

EXISTING PLANNING INFORMATION