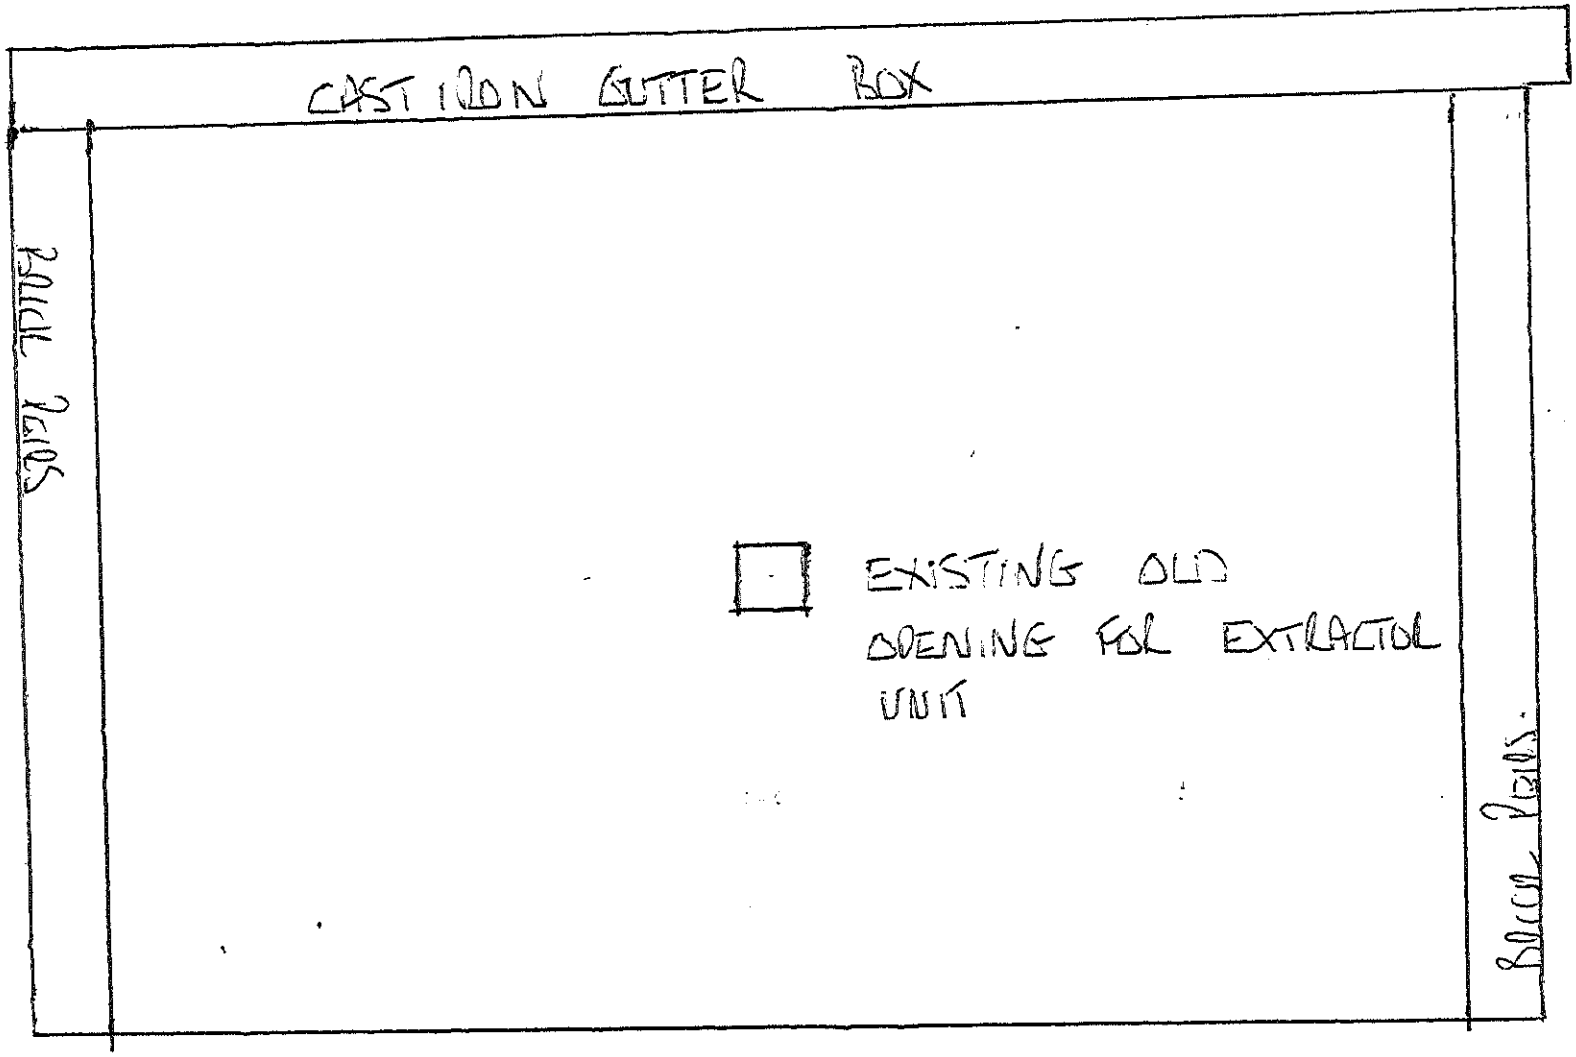


SIDE ELEVATION 9 GREEN LANE CHINLEY SK23 6BA

EXISTING

SCALE 1:50