HPK/2013/0433
drg no 13 · 7/2

HIGH PEAK
8 AUG 20
BOROUGH COUNCIL

John F. Lomas. M.R.I.C.S., M.B.Eng
Rothbury
Chapel Road
Hayfield
High Peak SK22 2JF
Tel. 01663 745186

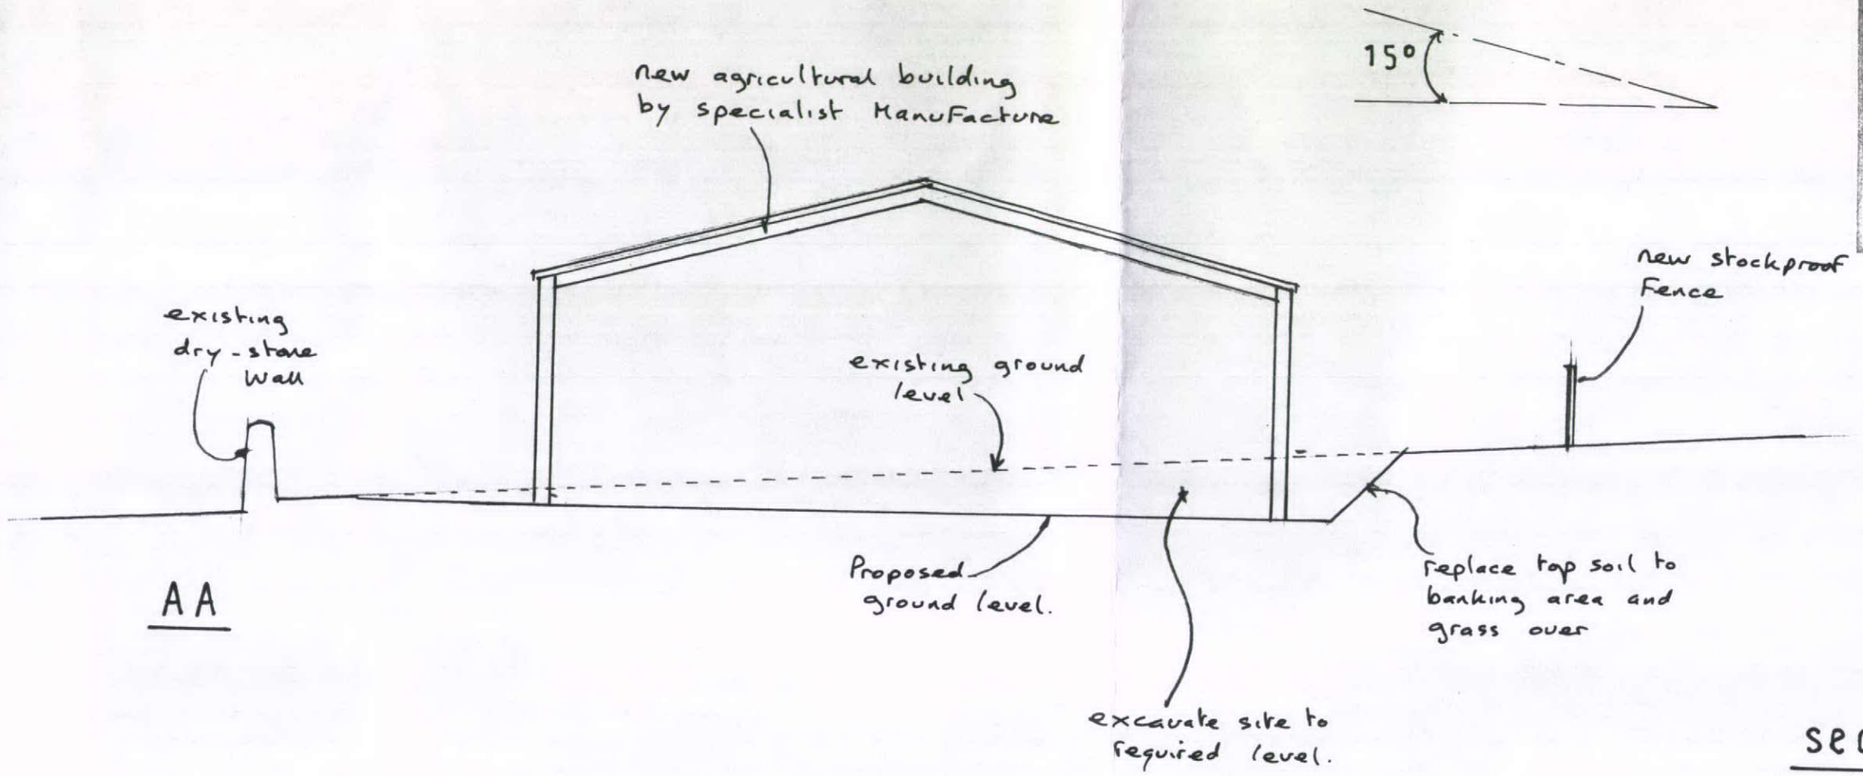

AA

sections

1 : 100

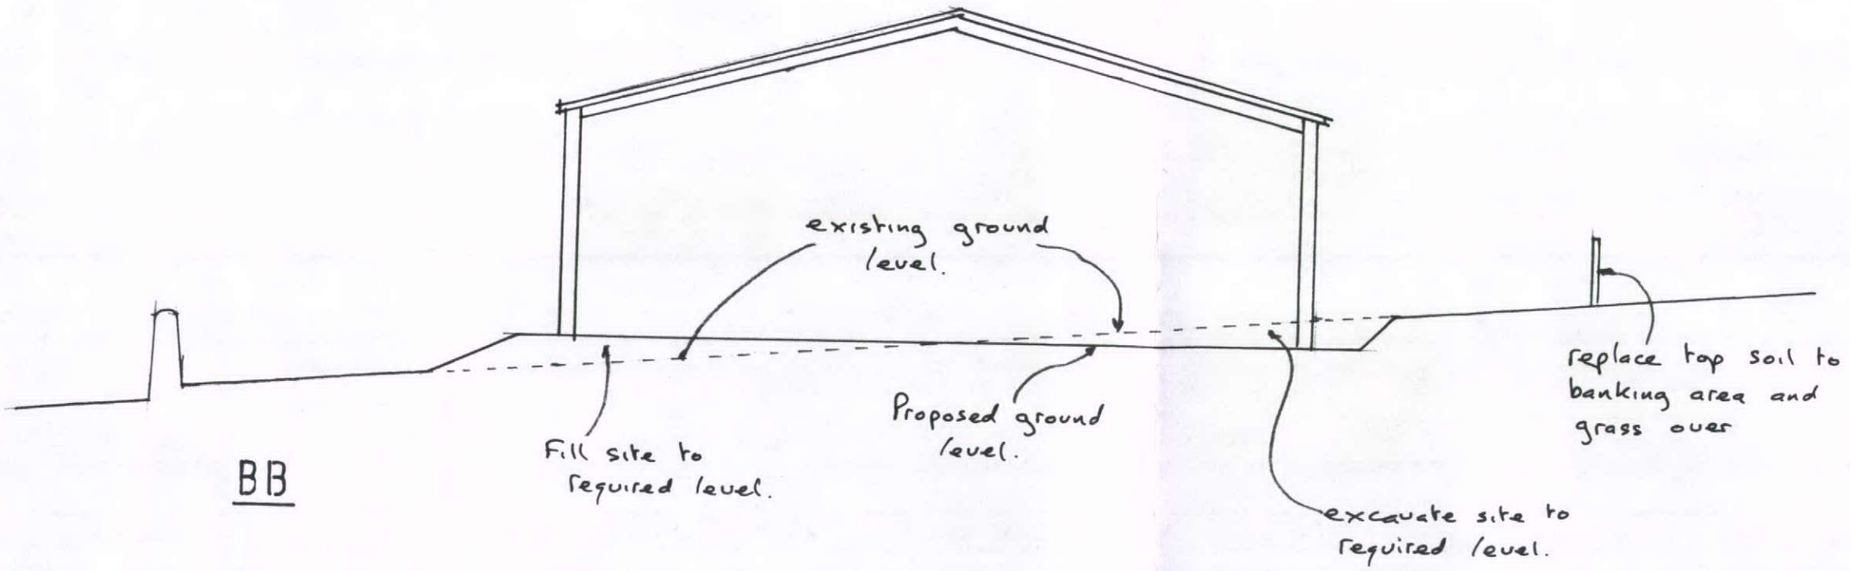

BB