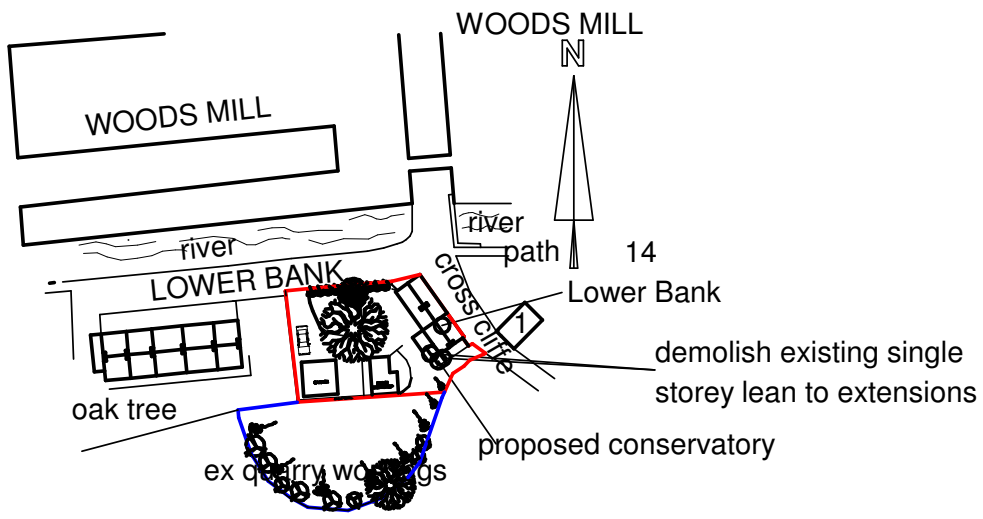


DATE: 11 Aug 2013

SCALE: 1:1250 @ A4

LOCATION PLAN

DRG No: 1770.7