
APPLICATION HPK/2013/0515

HPK/2013/0515

SCALE 1:500

N

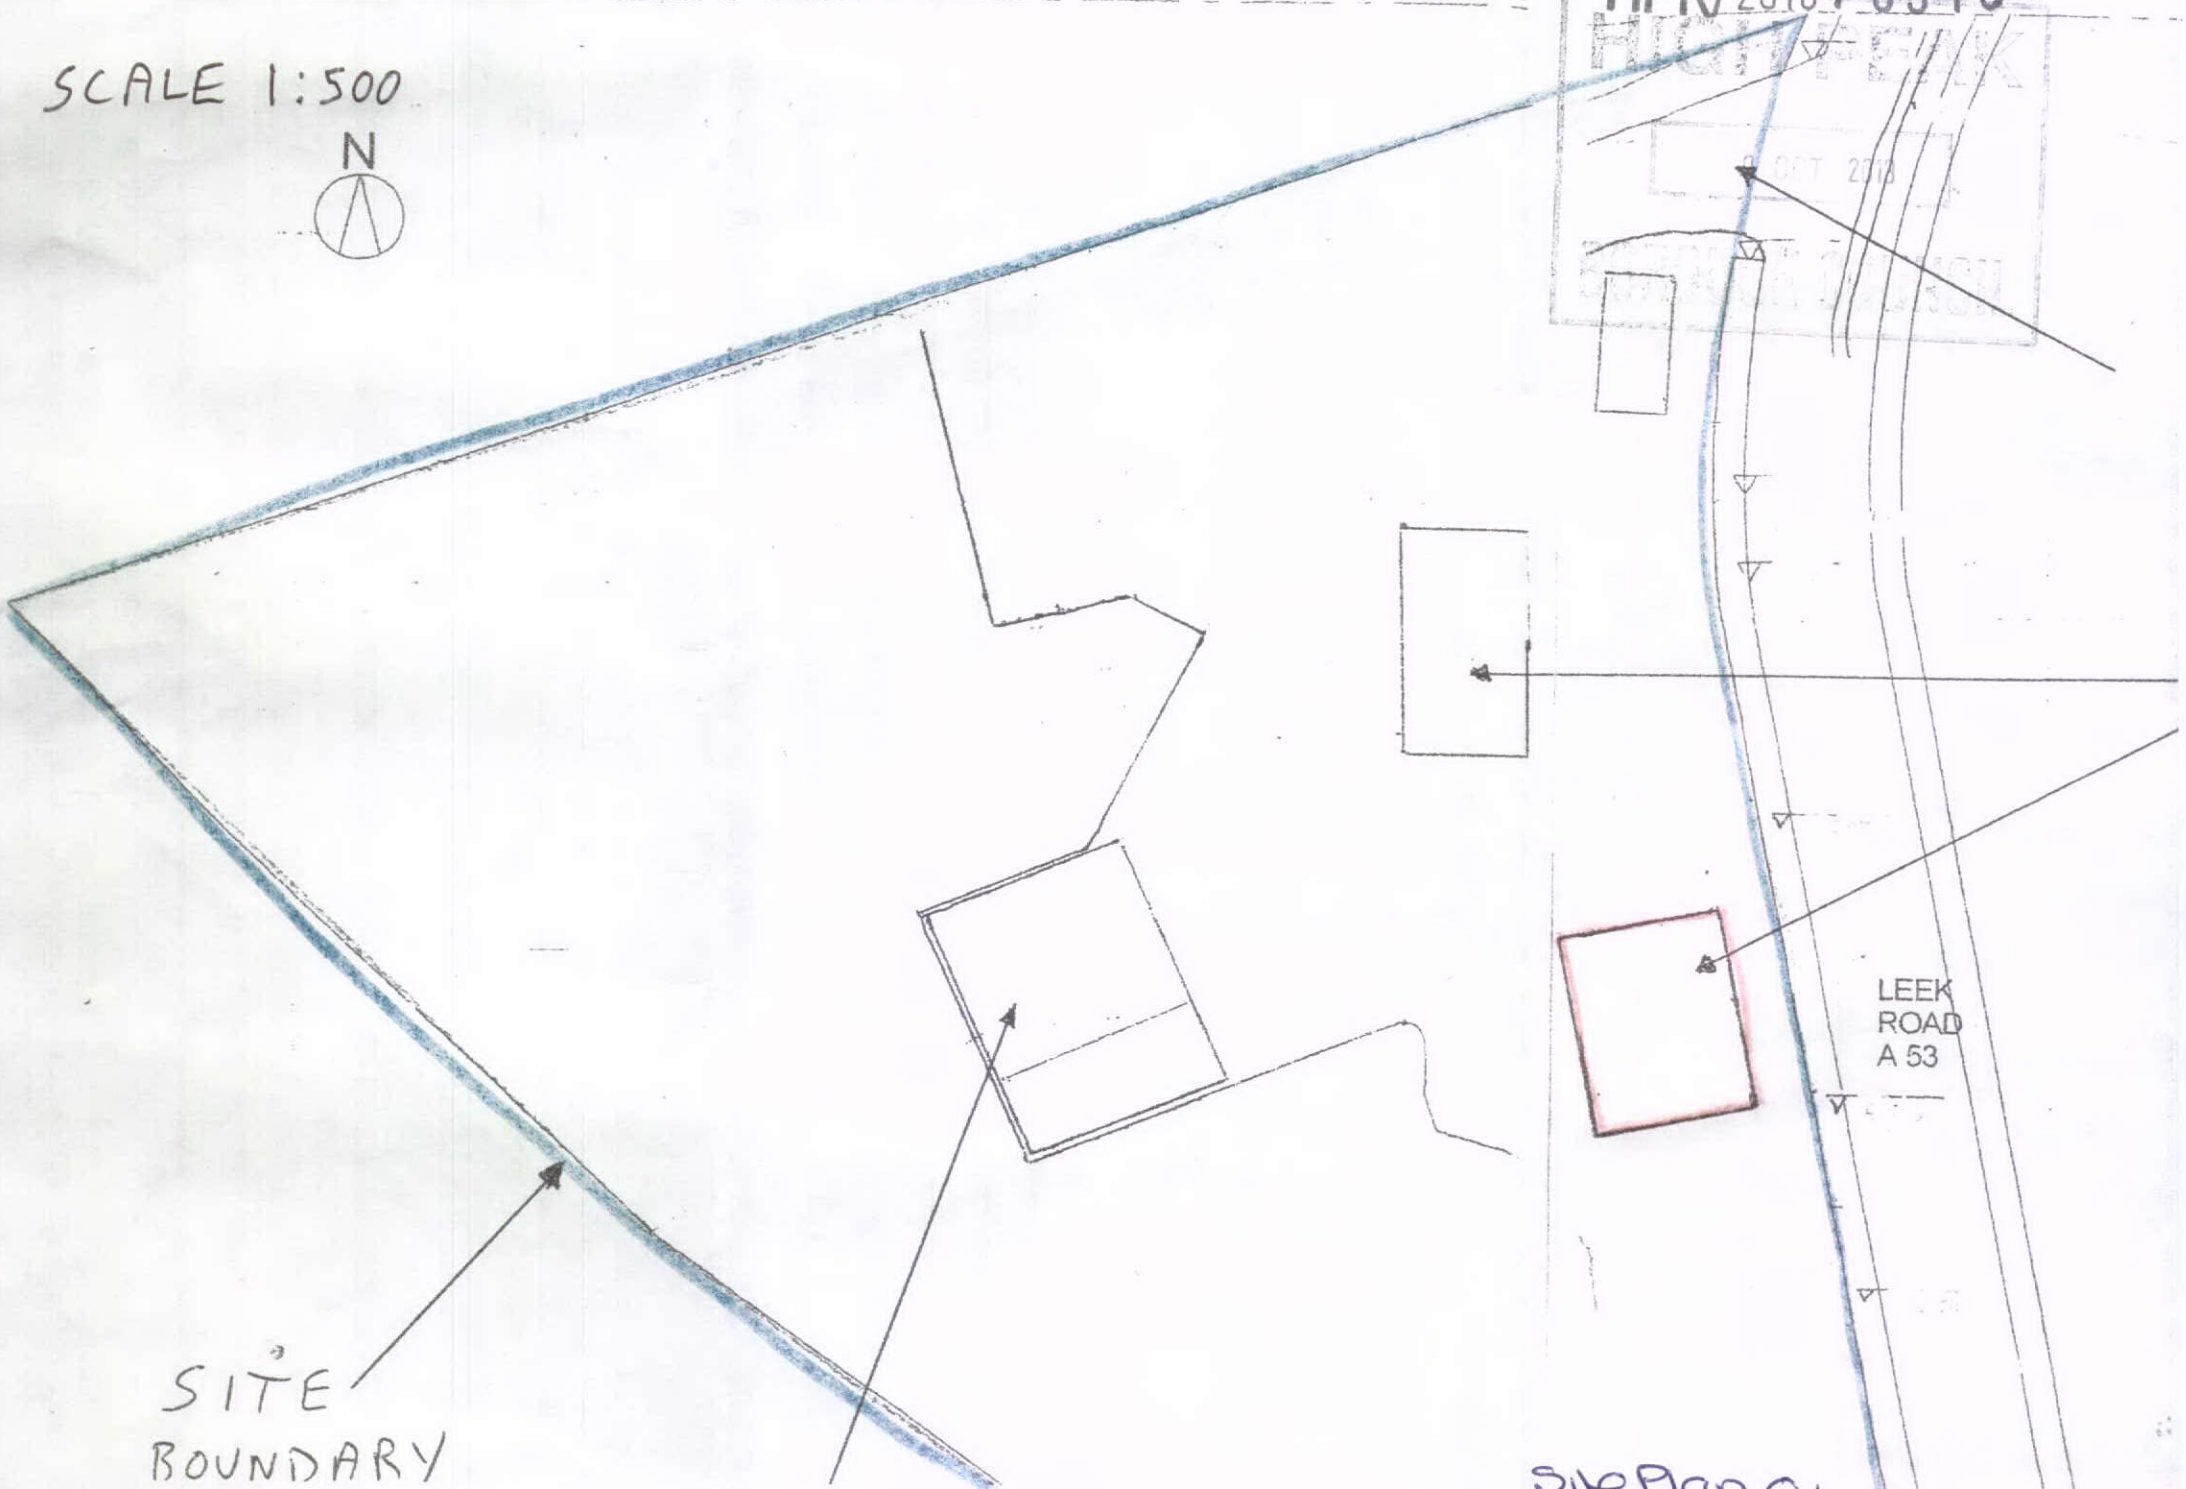

SITE PLAN