HPK/2013/0574
HIGH PEAK
22 OCT 2013
BOROUGH COUNCIL



Existing Front Elevation

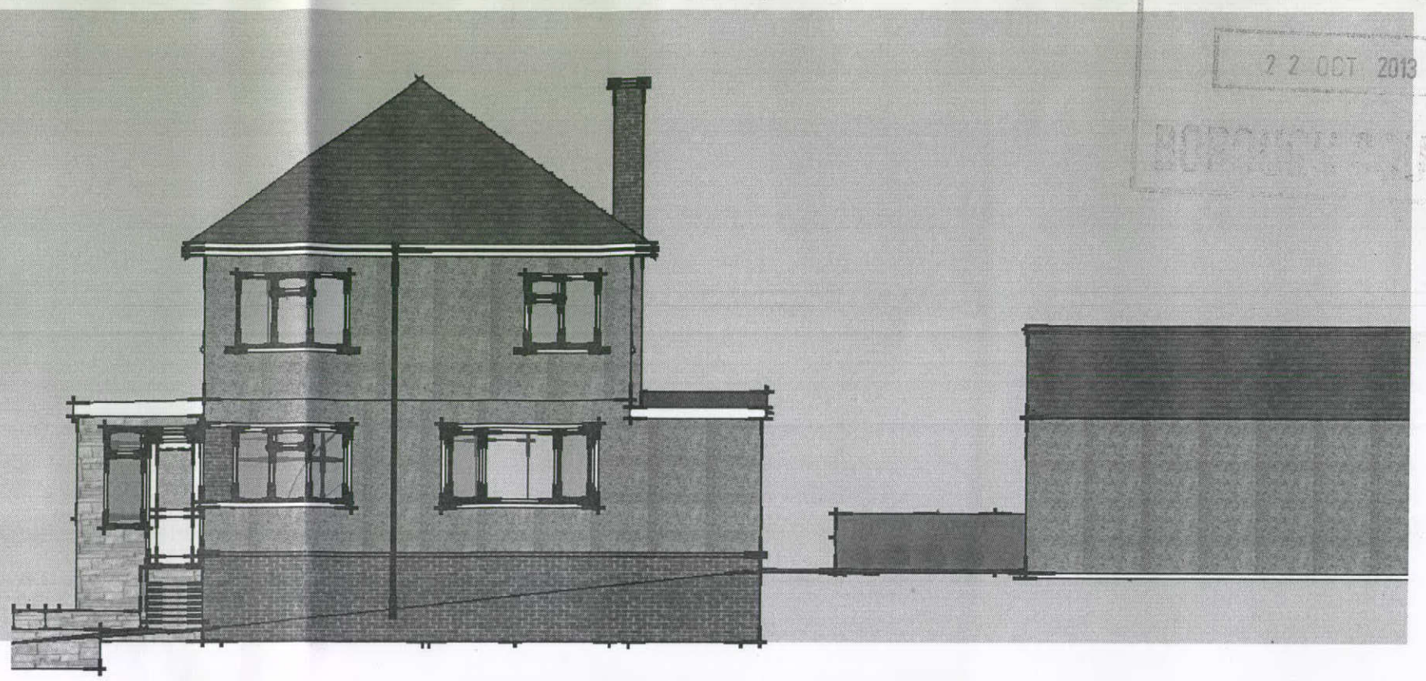

Existing Side Elevation

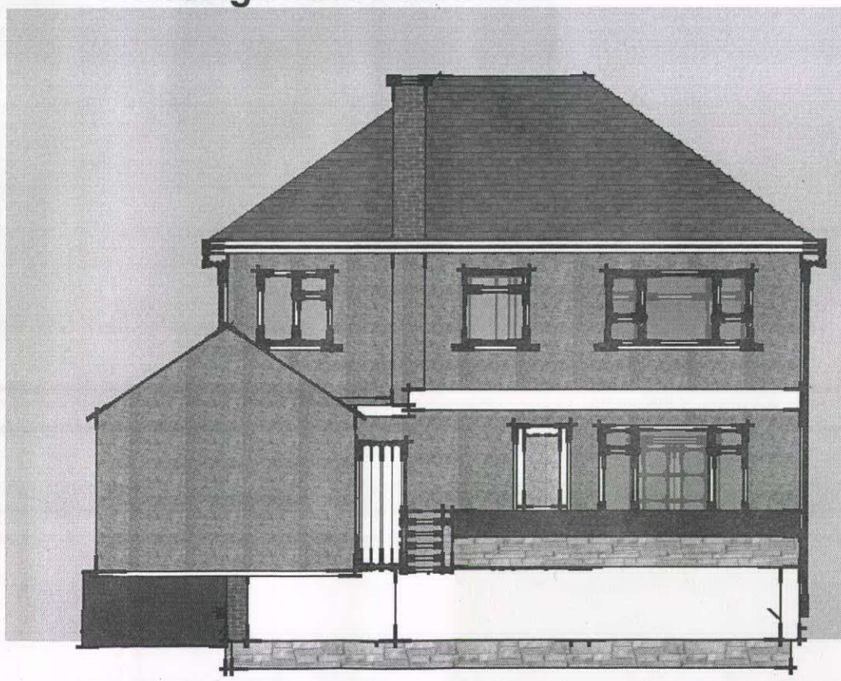

Existing Rear Elevation

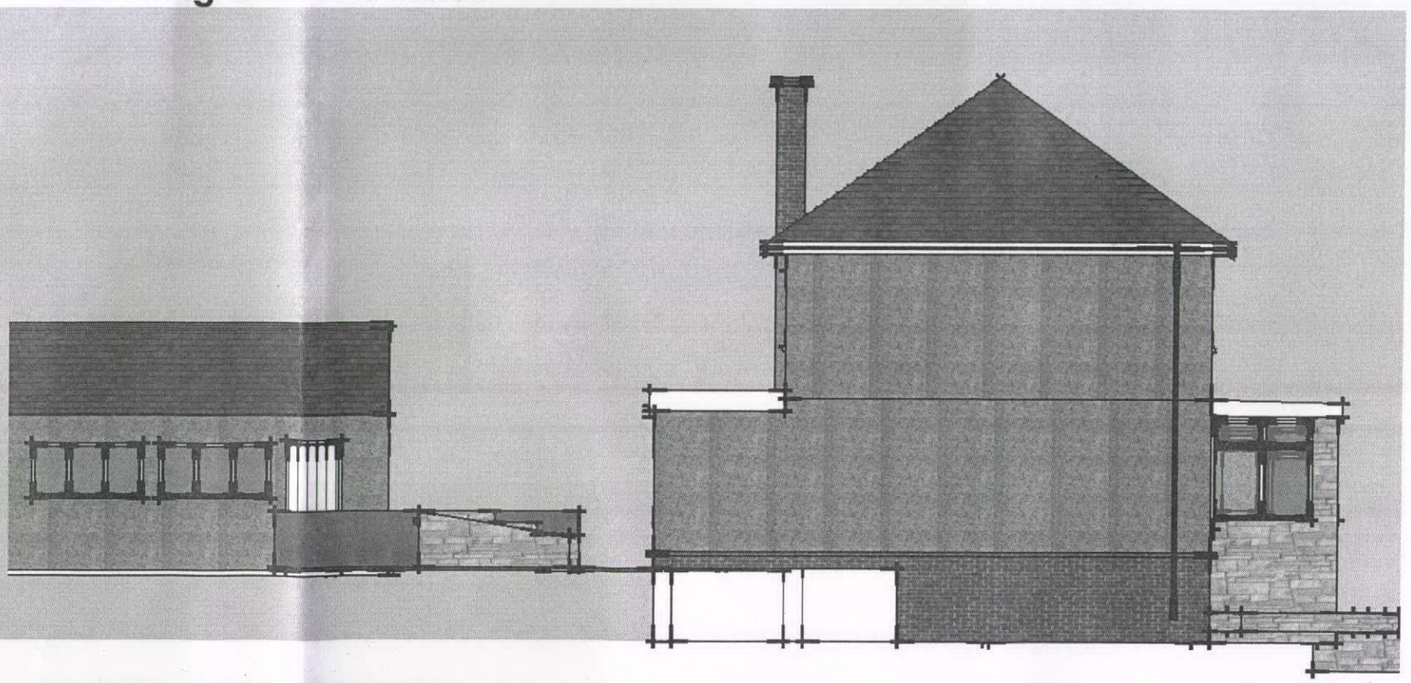

Existing Side Elevation

Existing Elevations (Scale :100)

PlanMan3D cad
27 Spring Rise, Glossop. Tel 01457 866952 www.planman3d.co.uk

17 Royle Avenue, Glossop, SK13 7RD

REVISIONS		
	MM/DD/YY	REMARKS
1		
2		
3		
4		
5		

02