HPK/2013/0599
HIGH PEAK
5 NOV 2013

D. Stone Ltd

GROUNDWORK CONTRACTORS

Bradshaws Yard
Staden Lane
Buxton
Derbyshire
SK17 9RZ

Tel: 01298 72824
Mobile: 07970 281 204

Email: dstoneltd@orange.net

Ref : HPK/2013/0599

5th Nov 2013.

Dwg 100/A/1

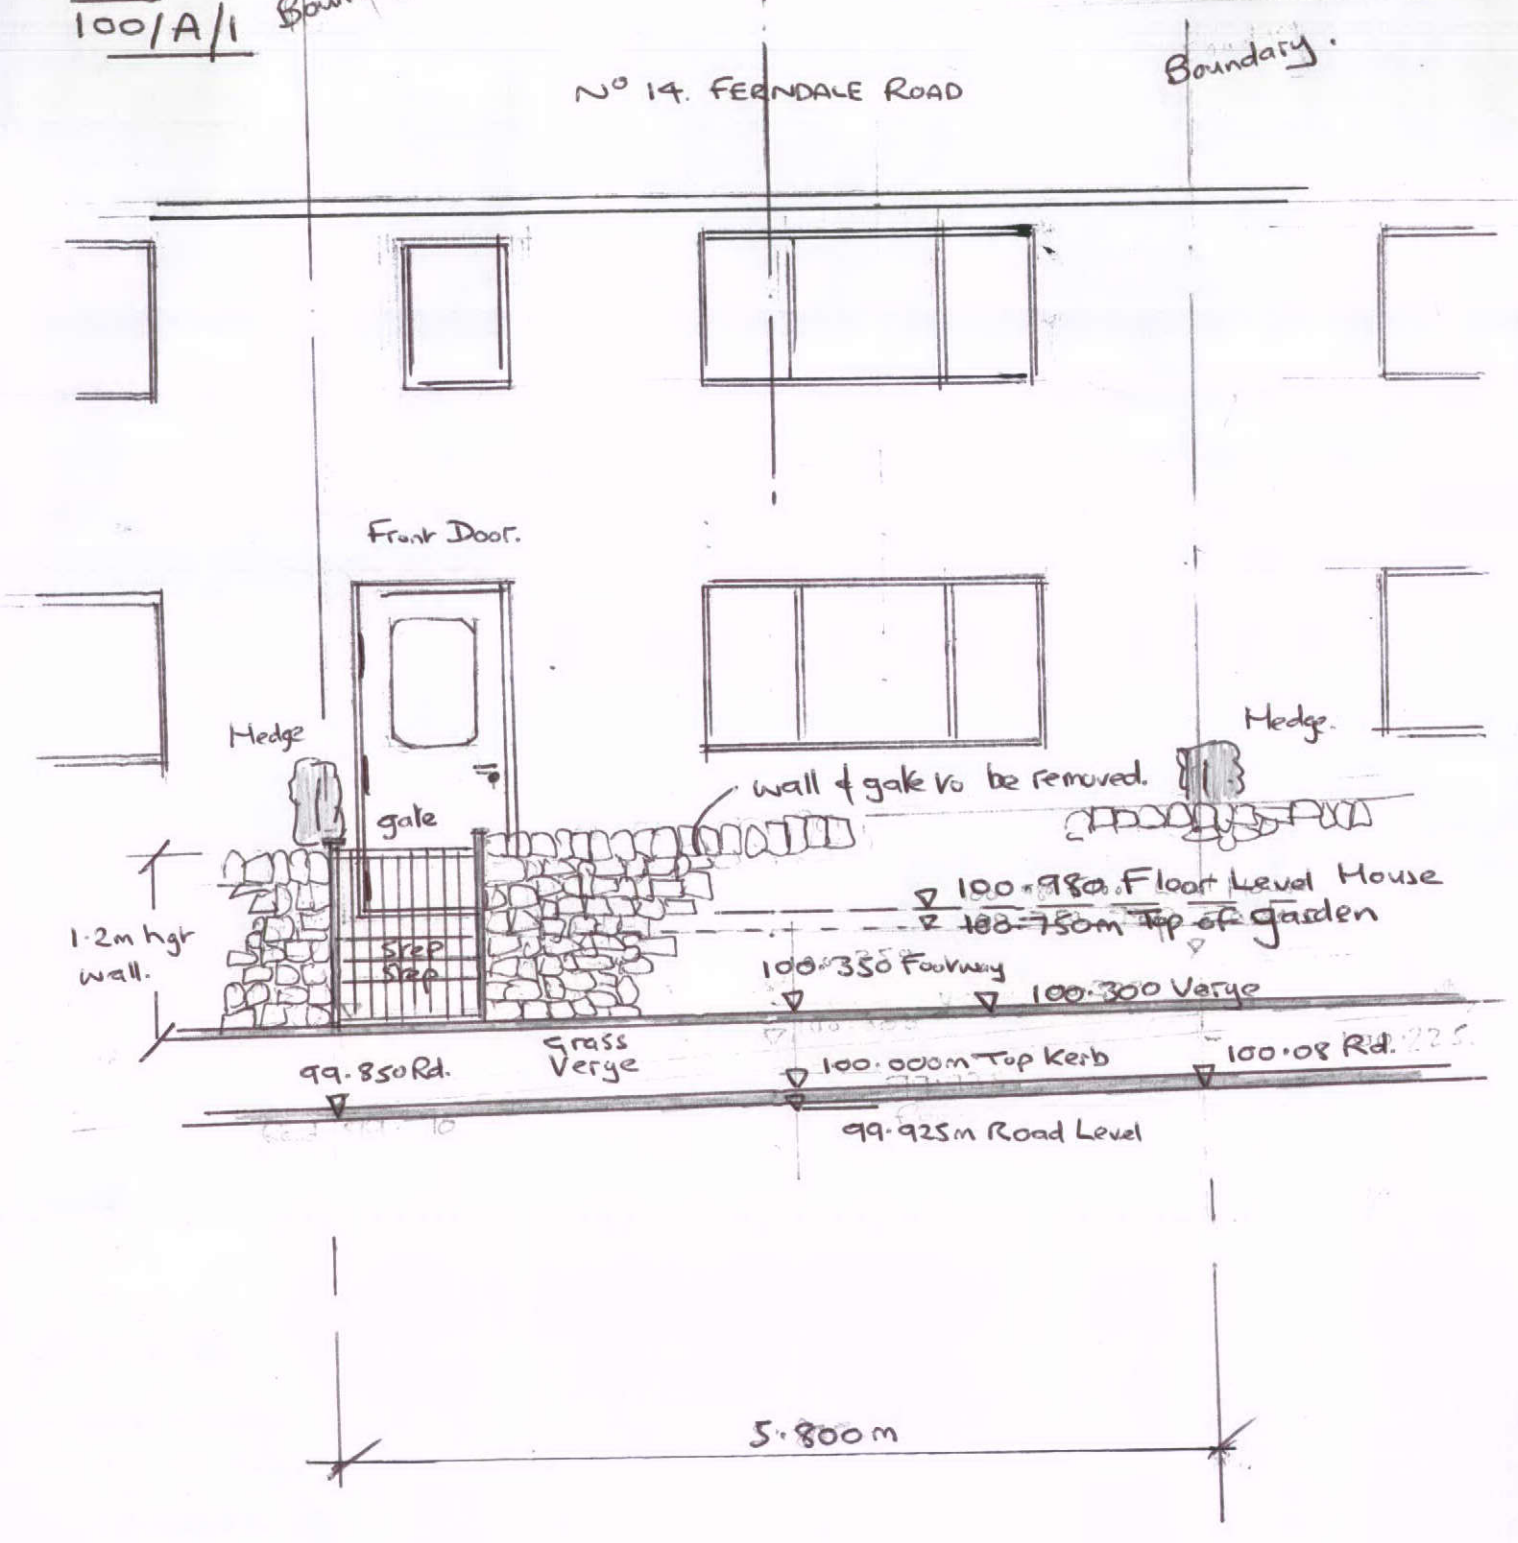

Exvg Front Elevation.

14 Ferndale Rd, Peak Dale, Nr Buxton.

Scale 1:50