# D. Stone Ltd

## GROUNDWORK CONTRACTORS

Bradshaws Yard
Staden Lane
Buxton
Derbyshire
SK17 9RZ

**Tel: 01298 72824**
**Mobile: 07970 281 204**

Email: dstoneltd@orange.net

HPK/2013/0599
HIGH PEAK
5 NOV 2013

Ref HPK/2013/0599
5th Nov 2013

Drwg
100/B/1

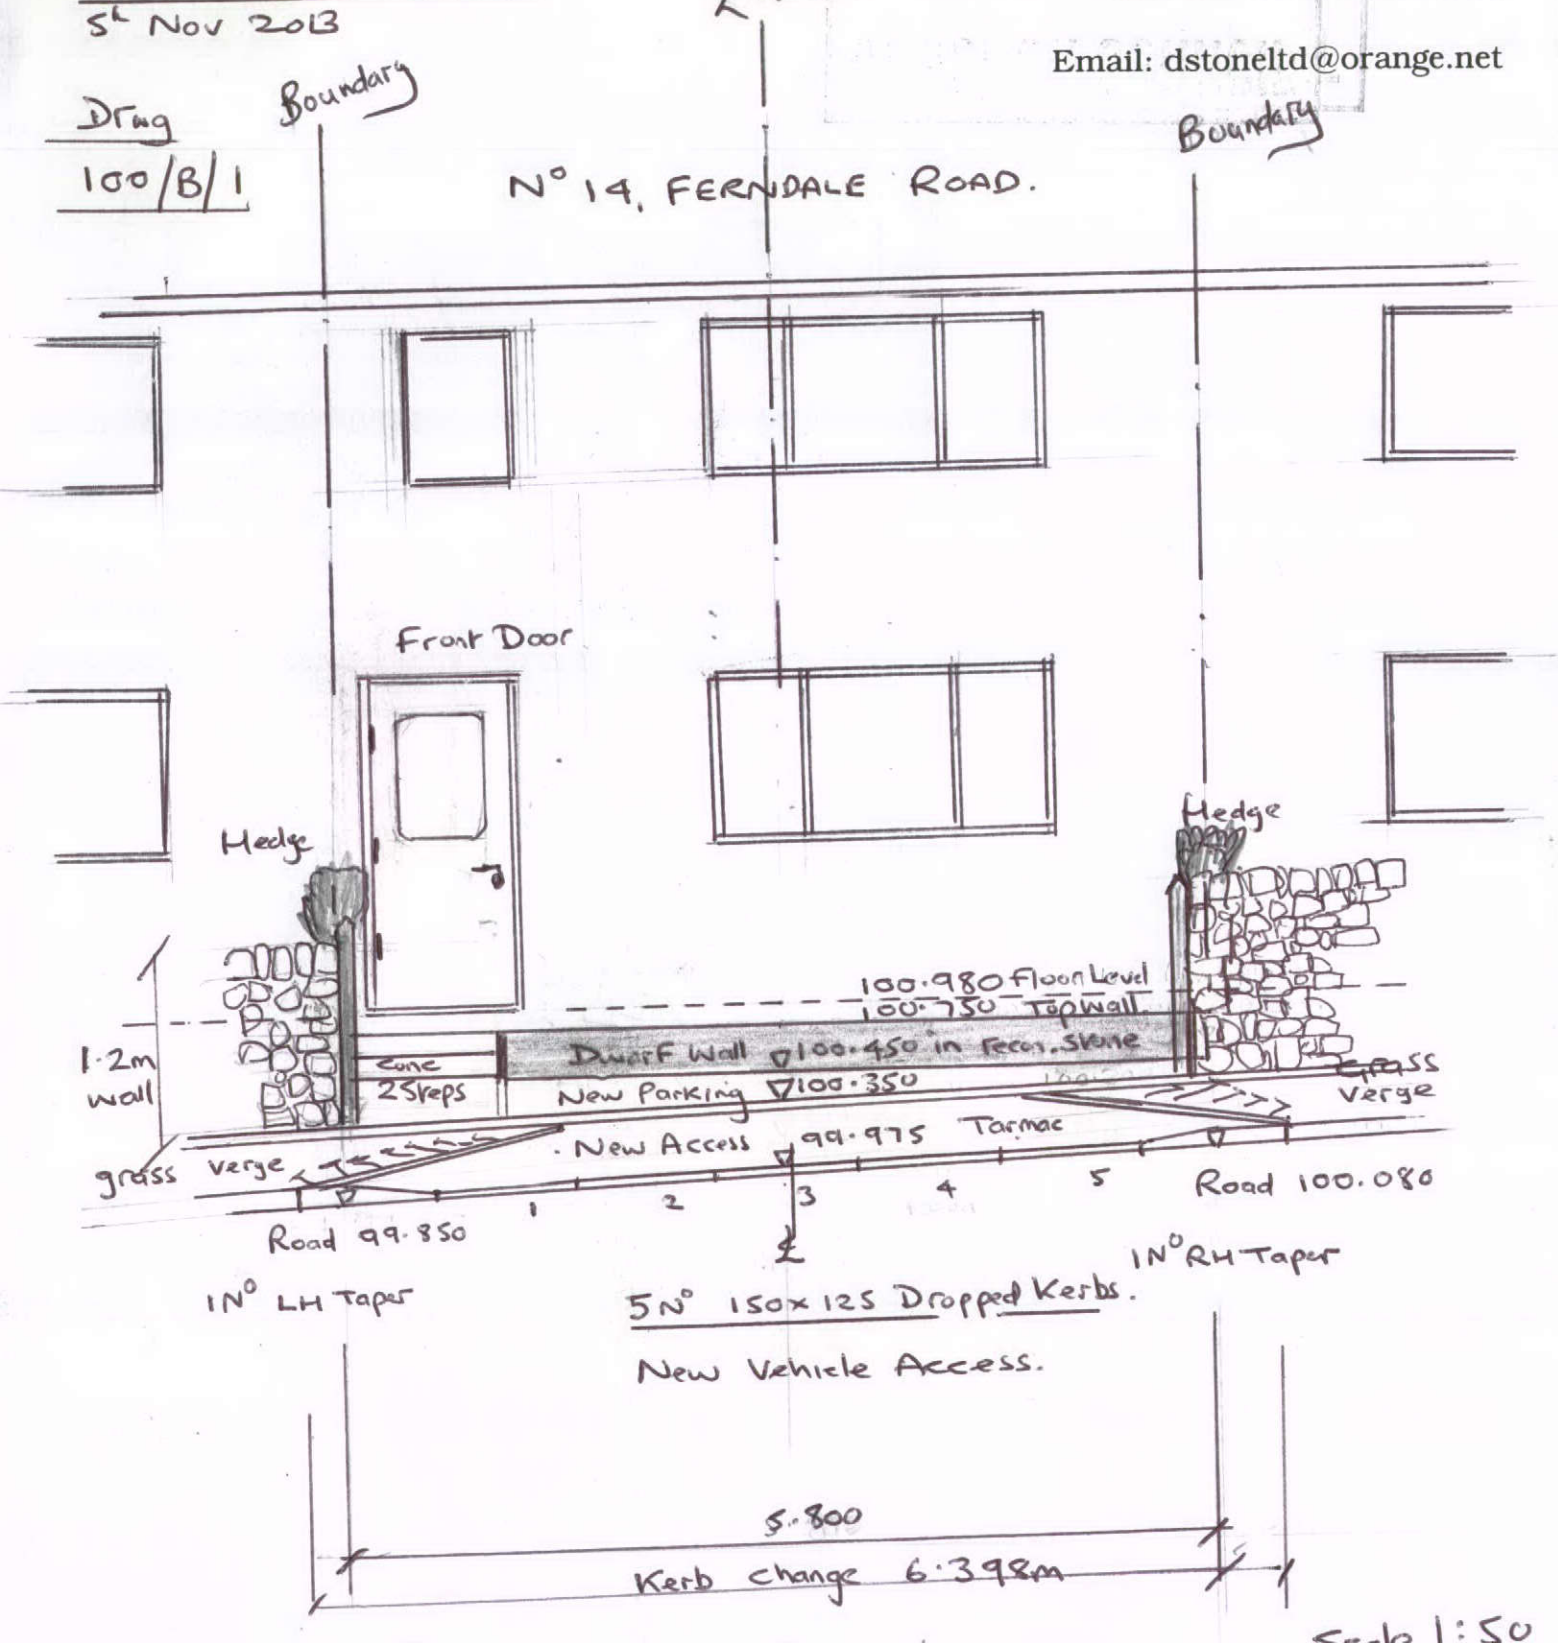


Scale 1:50

Proposed Front Elevation
14. Ferndale Rd, Peak Dale, Nr Buxton.