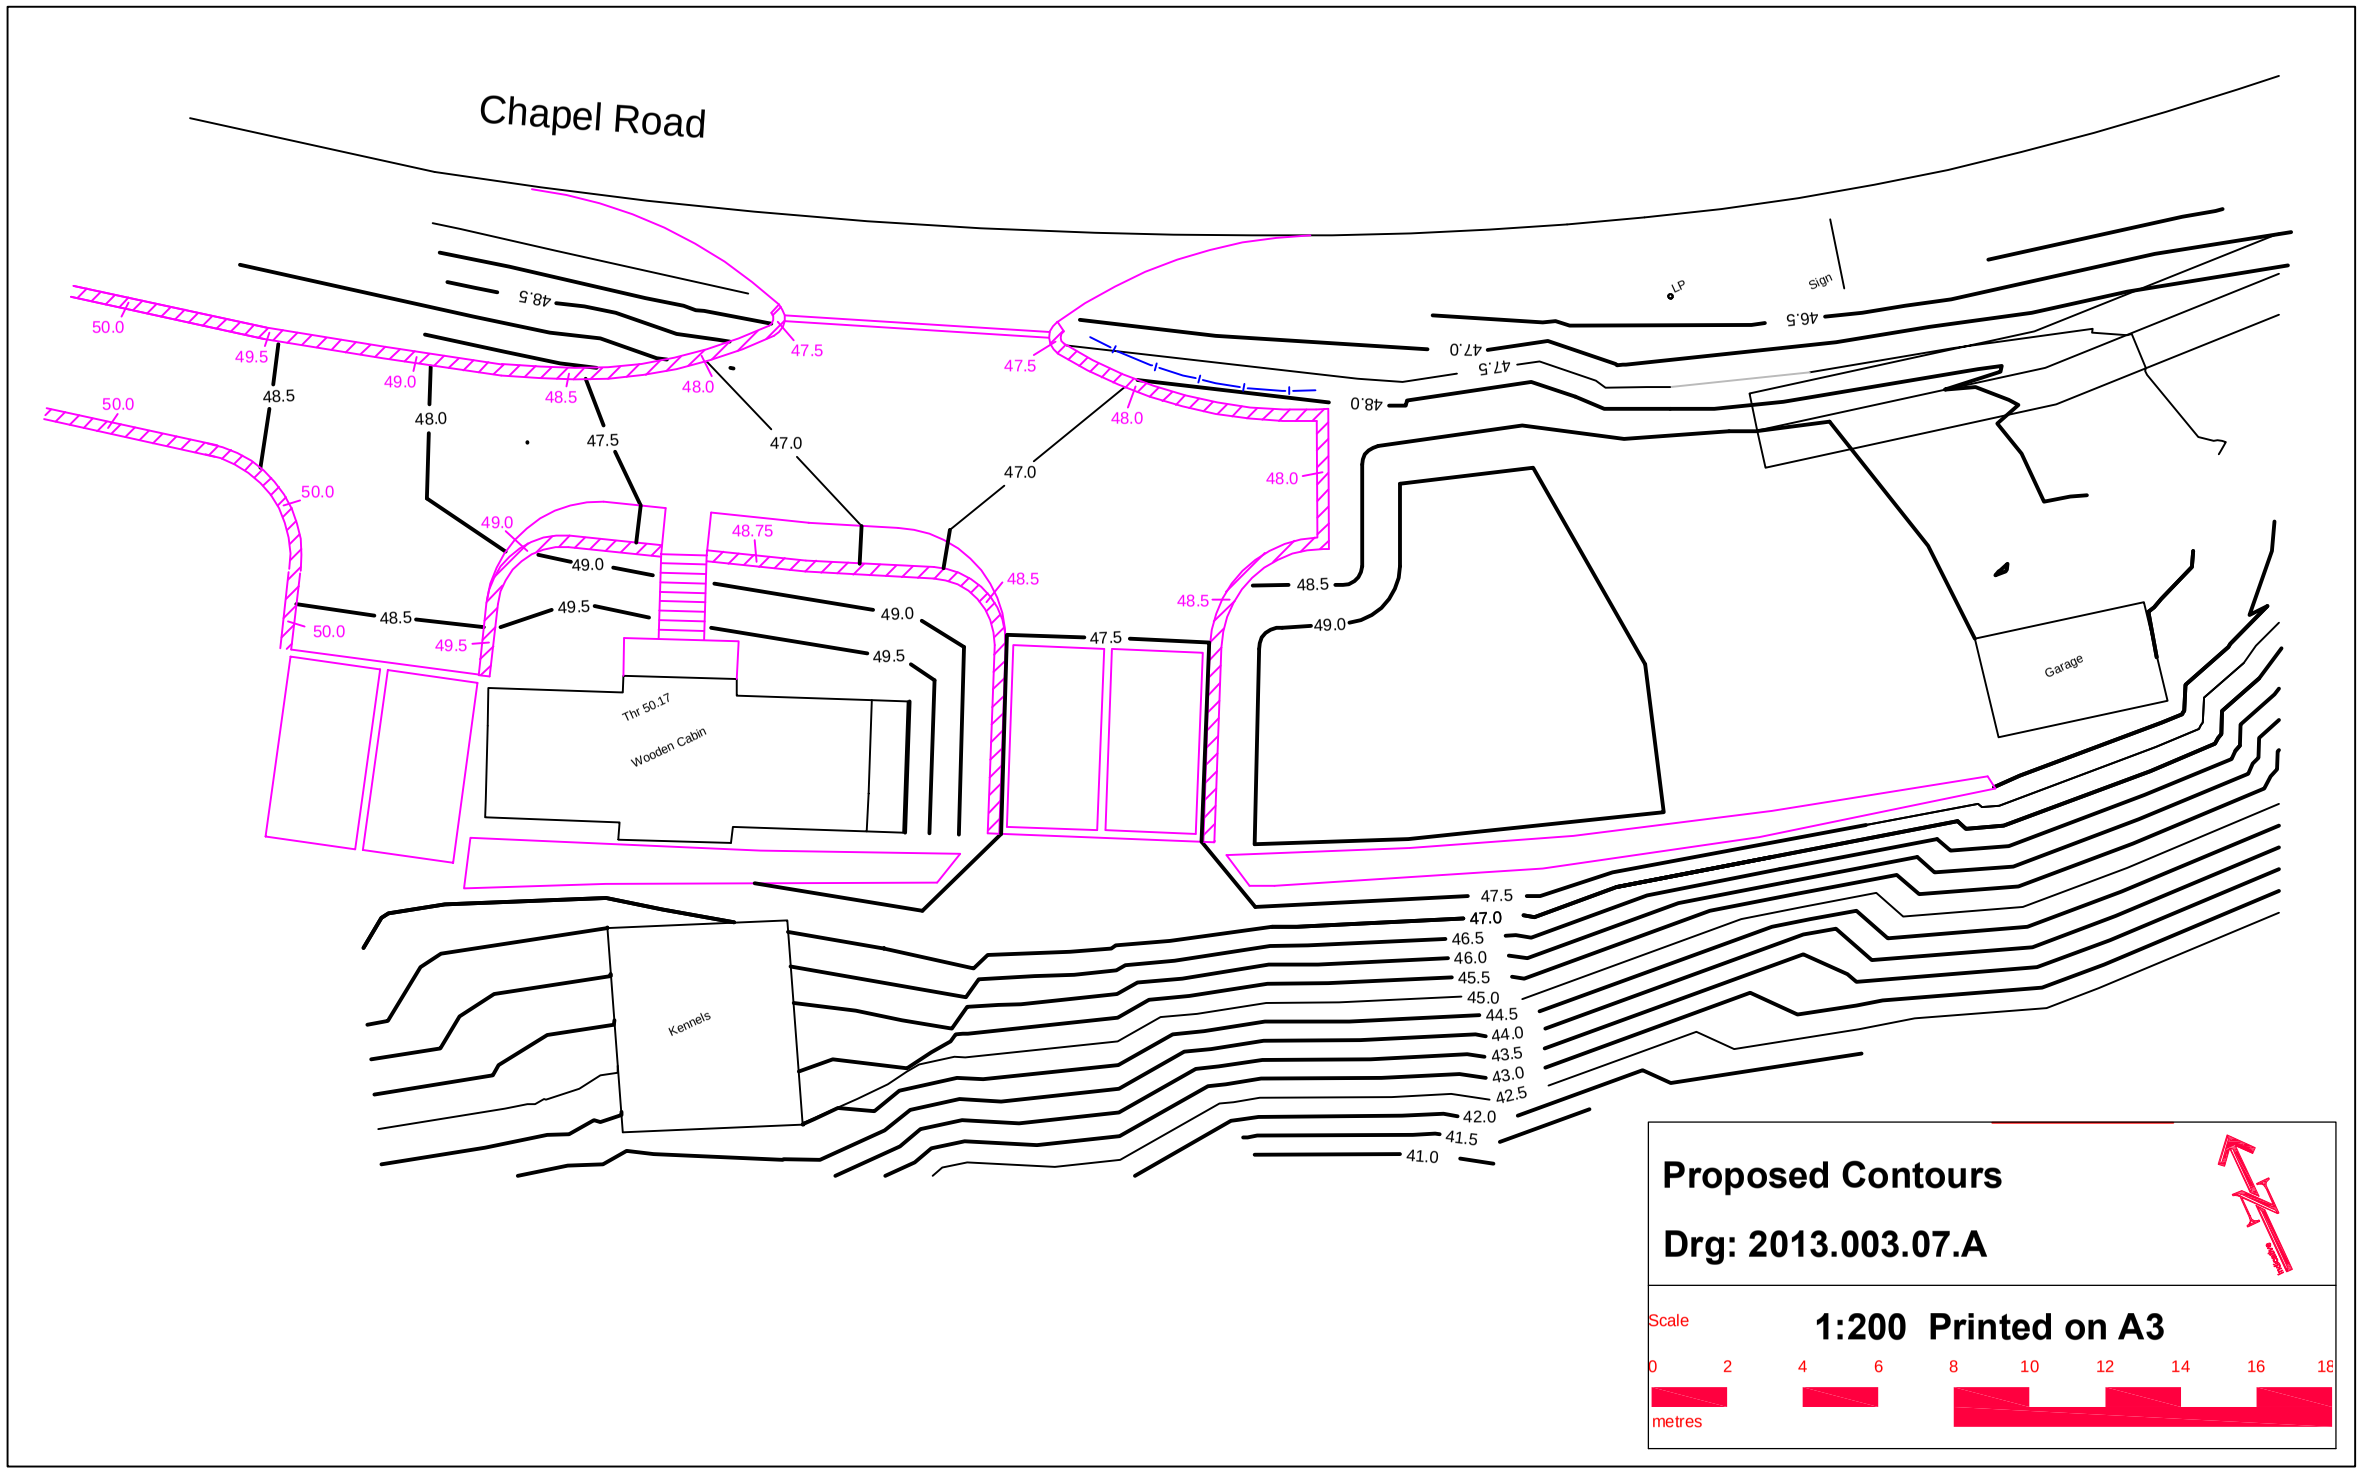

Chapel Road
50.0
49.5
48.5
49.0
48.5
48.0
47.5
48.5
47.5
48.0
47.0
47.0
48.0
48.0
50.0
50.0
49.0
48.75
49.0
48.5
48.5
49.5
49.0
50.0
49.5
49.5
47.5
Thr 50.17
Wooden Cabin
Kennels
47.5
47.0
46.5
46.0
45.5
45.0
44.5
44.0
43.5
43.0
42.5
42.0
41.5
41.0
47.5
47.0
48.0
46.5
Sign
Garage
Proposed Contours
Drg: 2013.003.07.A
Scale
1:200 Printed on A3
0 2 4 6 8 10 12 14 16 18
metres