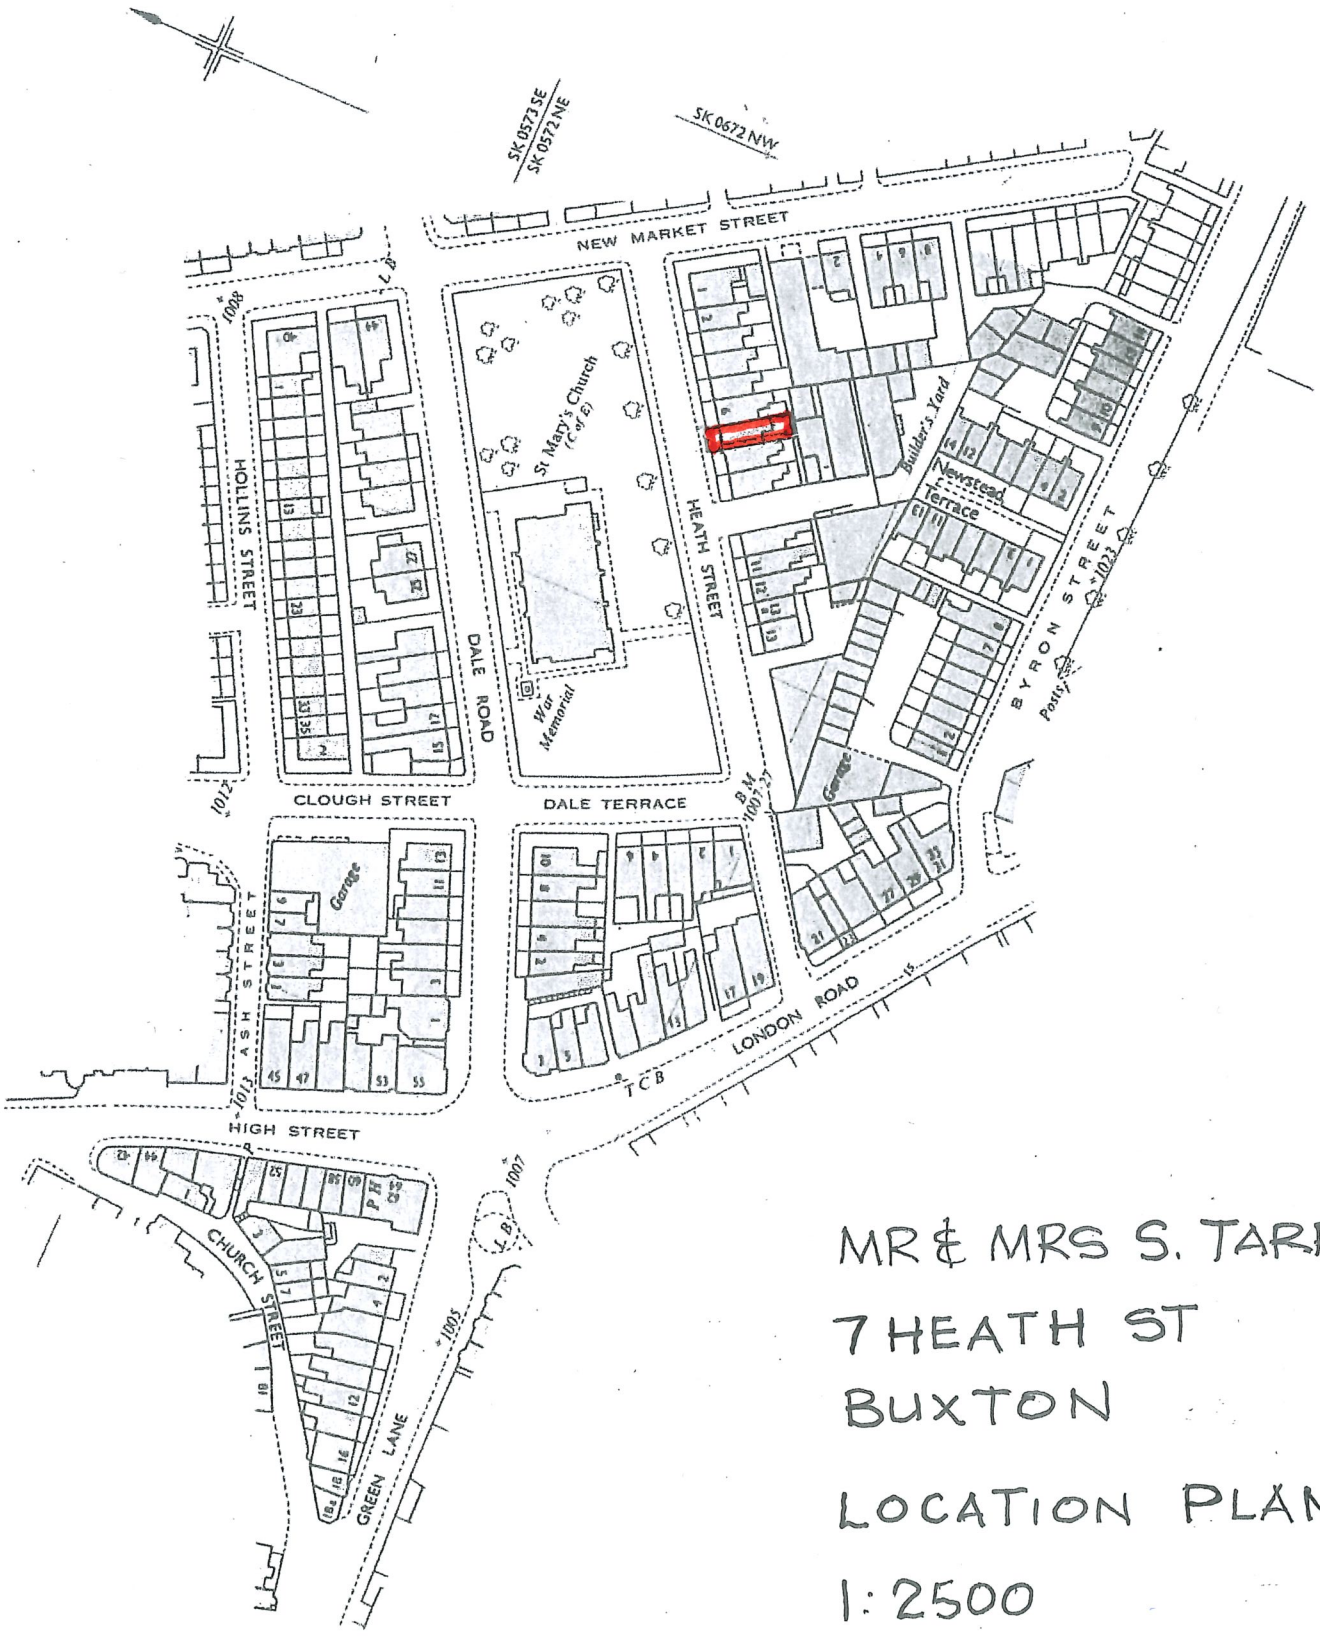

MR & MRS S. TARR

7 HEATH ST

BUXTON

LOCATION PLAN

1:2500