




IMPORTANT NOTE:
COPYRIGHT OF THIS DRAWING BELONGS SOLELY TO BALDWIN
DESIGN CONSULTANCY LTD.

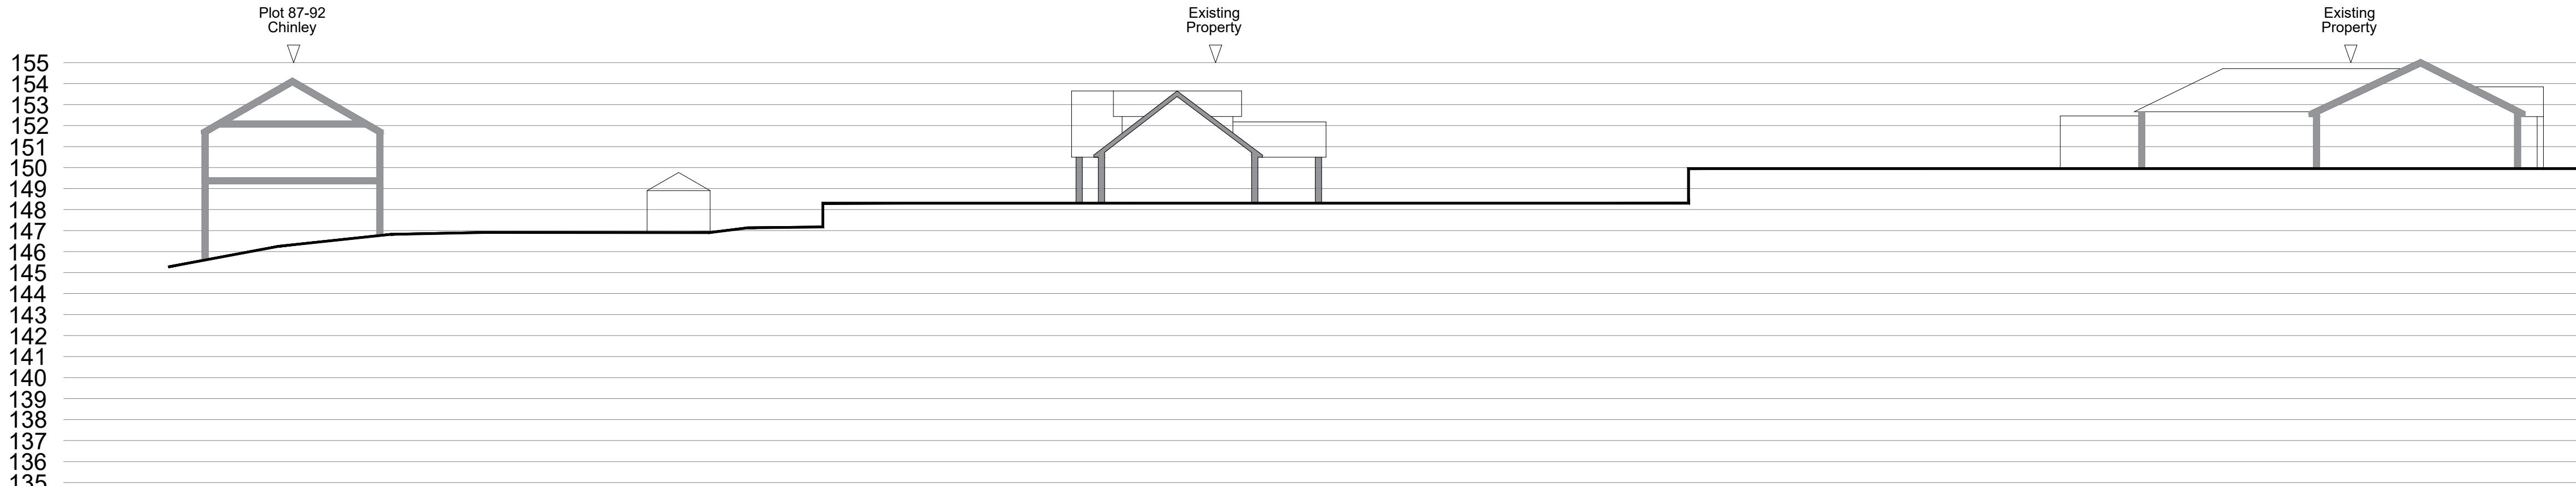



Site Section B-B

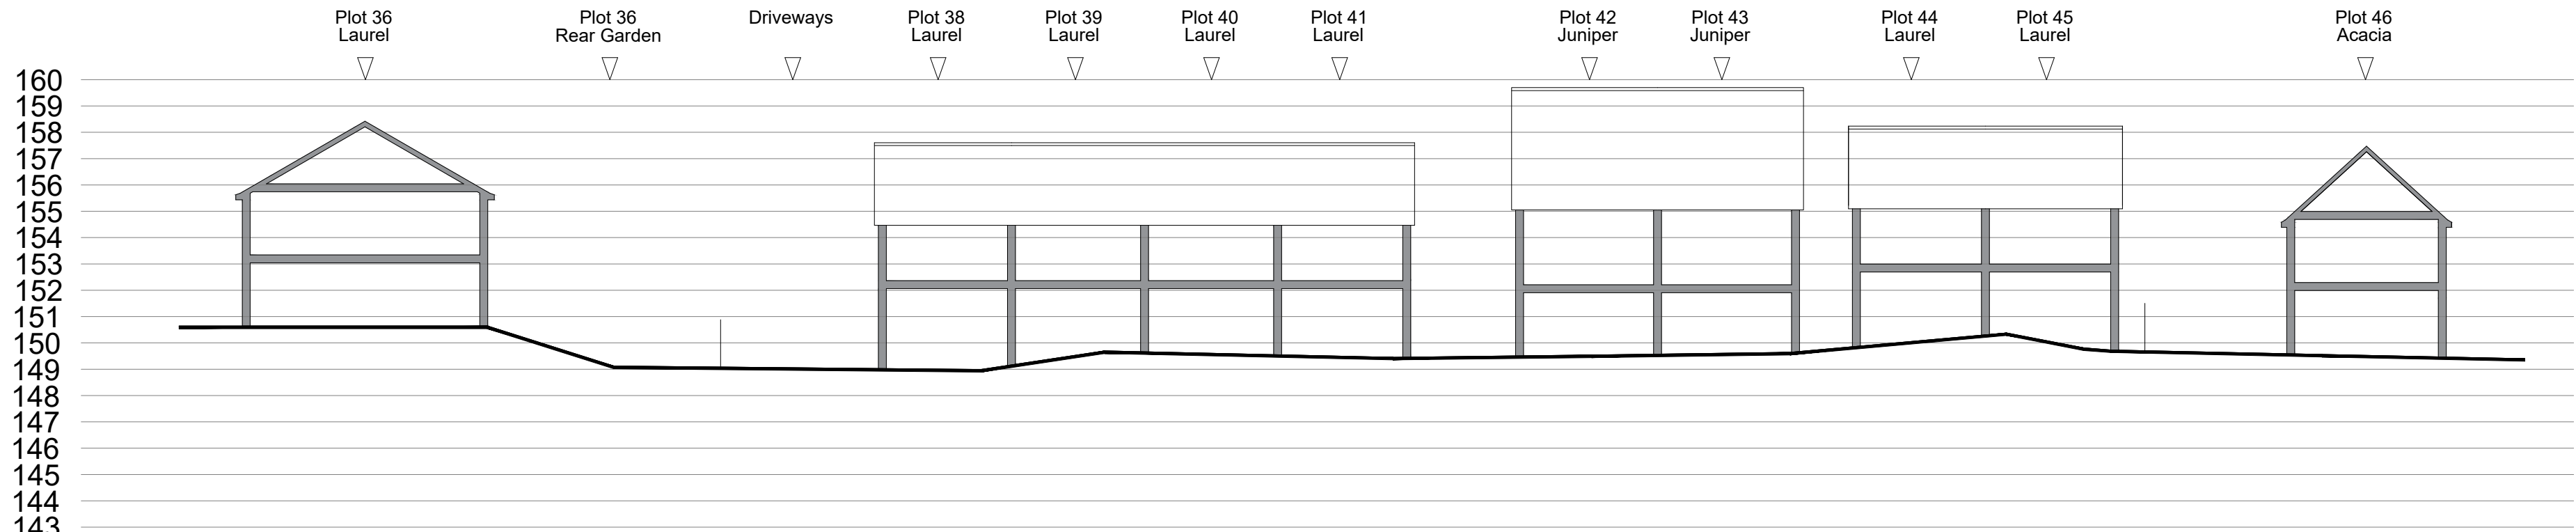

Site Section C-C

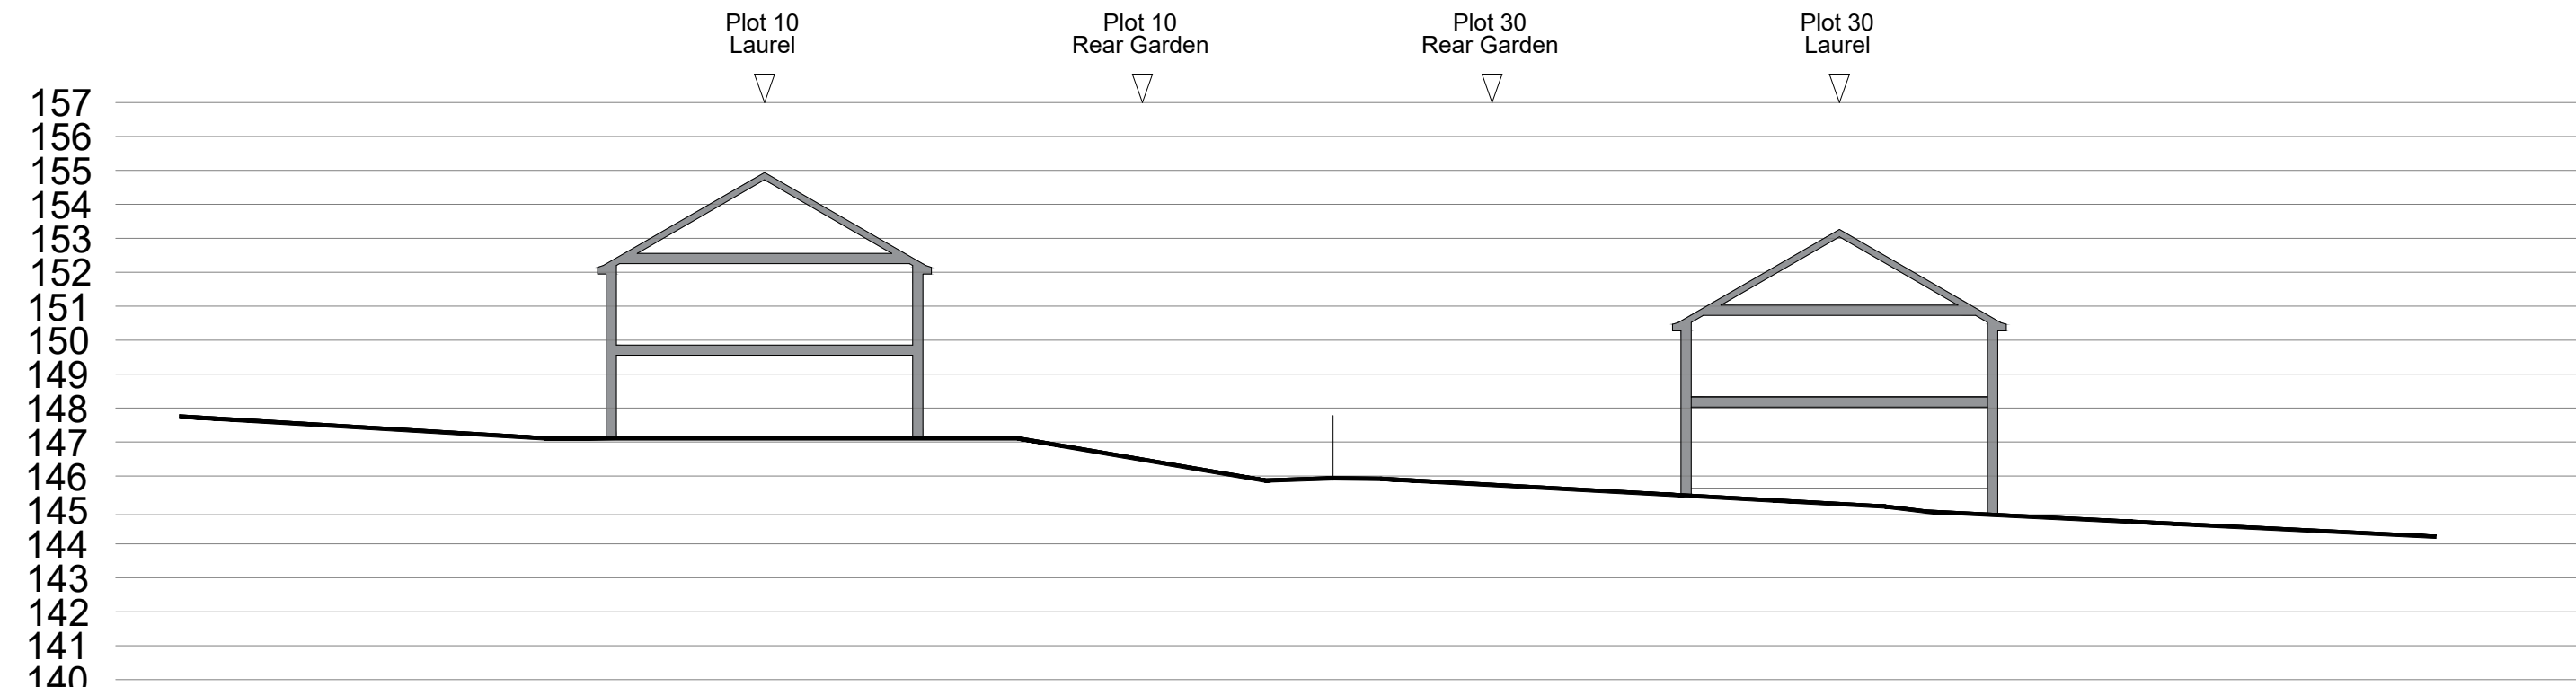

Site Section D-D

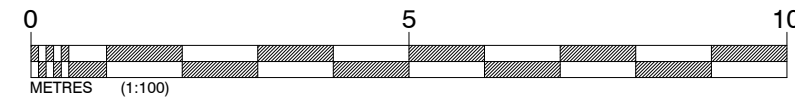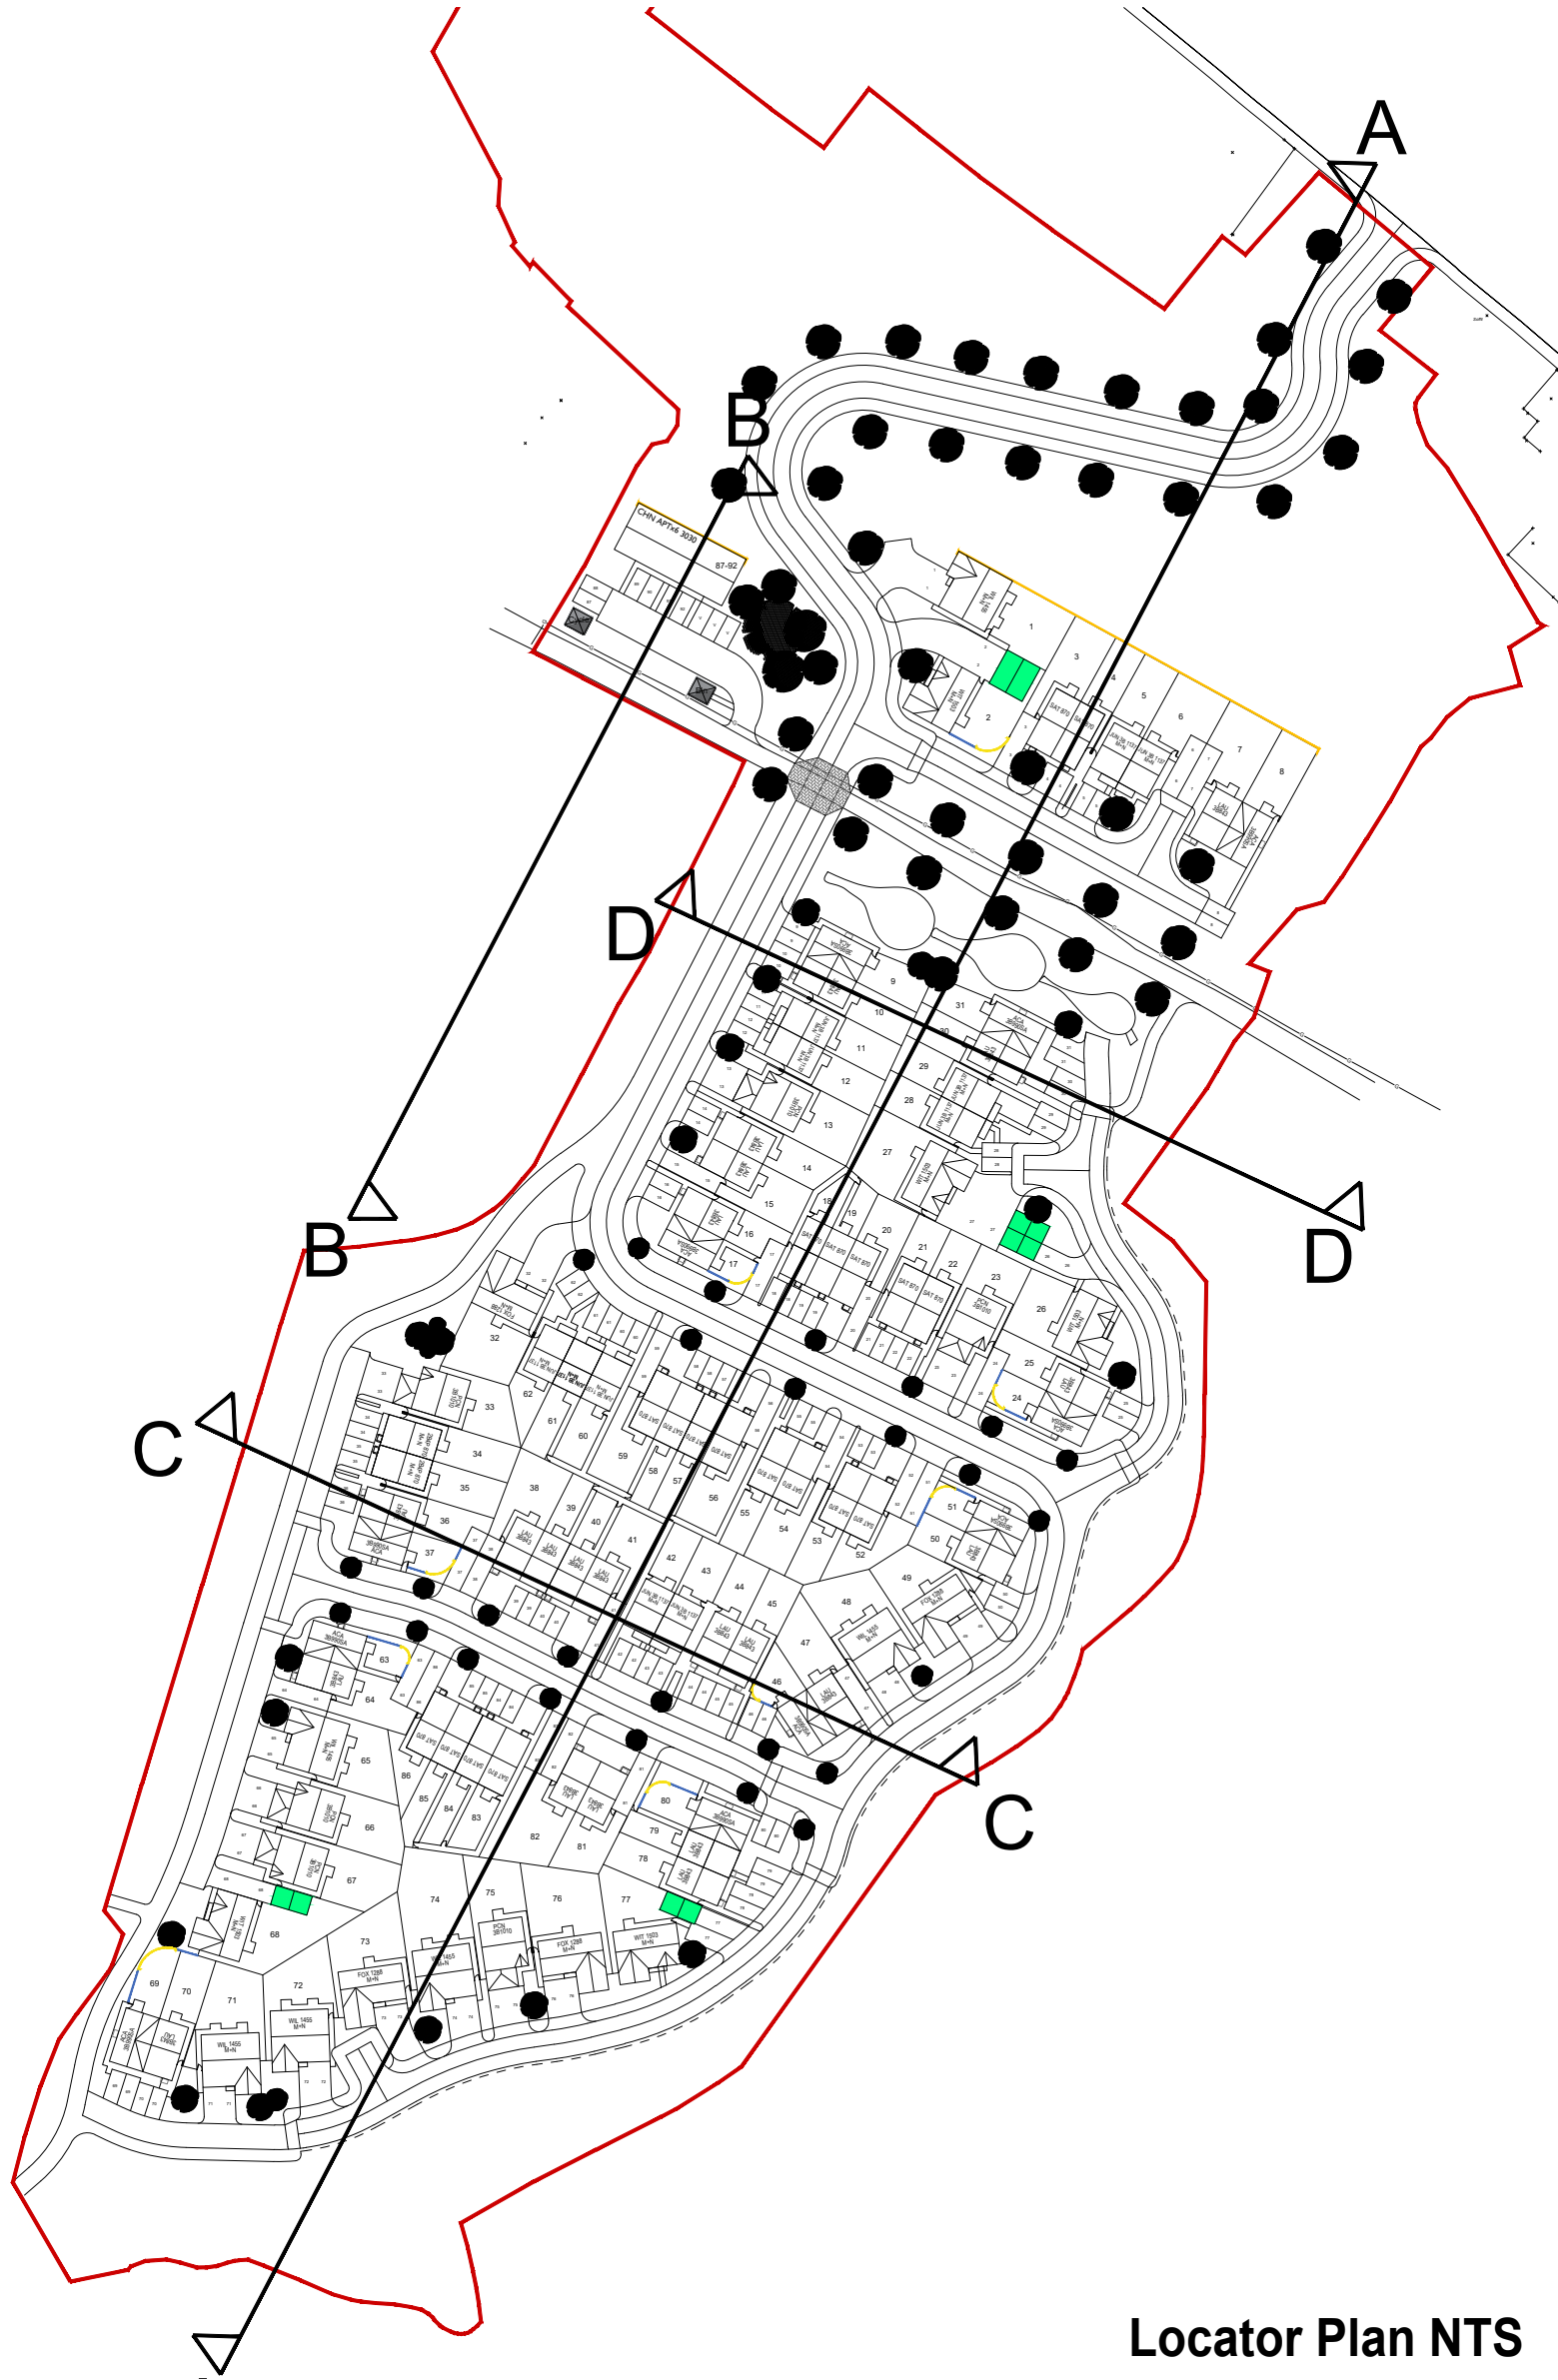

Revision:	By:	Date:
Rev A	House type updated	MB 23.03.2
Rev B	Chinley bin store moved	MB 30.03.2

012345678910

11

12

<