


1 Section A-A
1:500

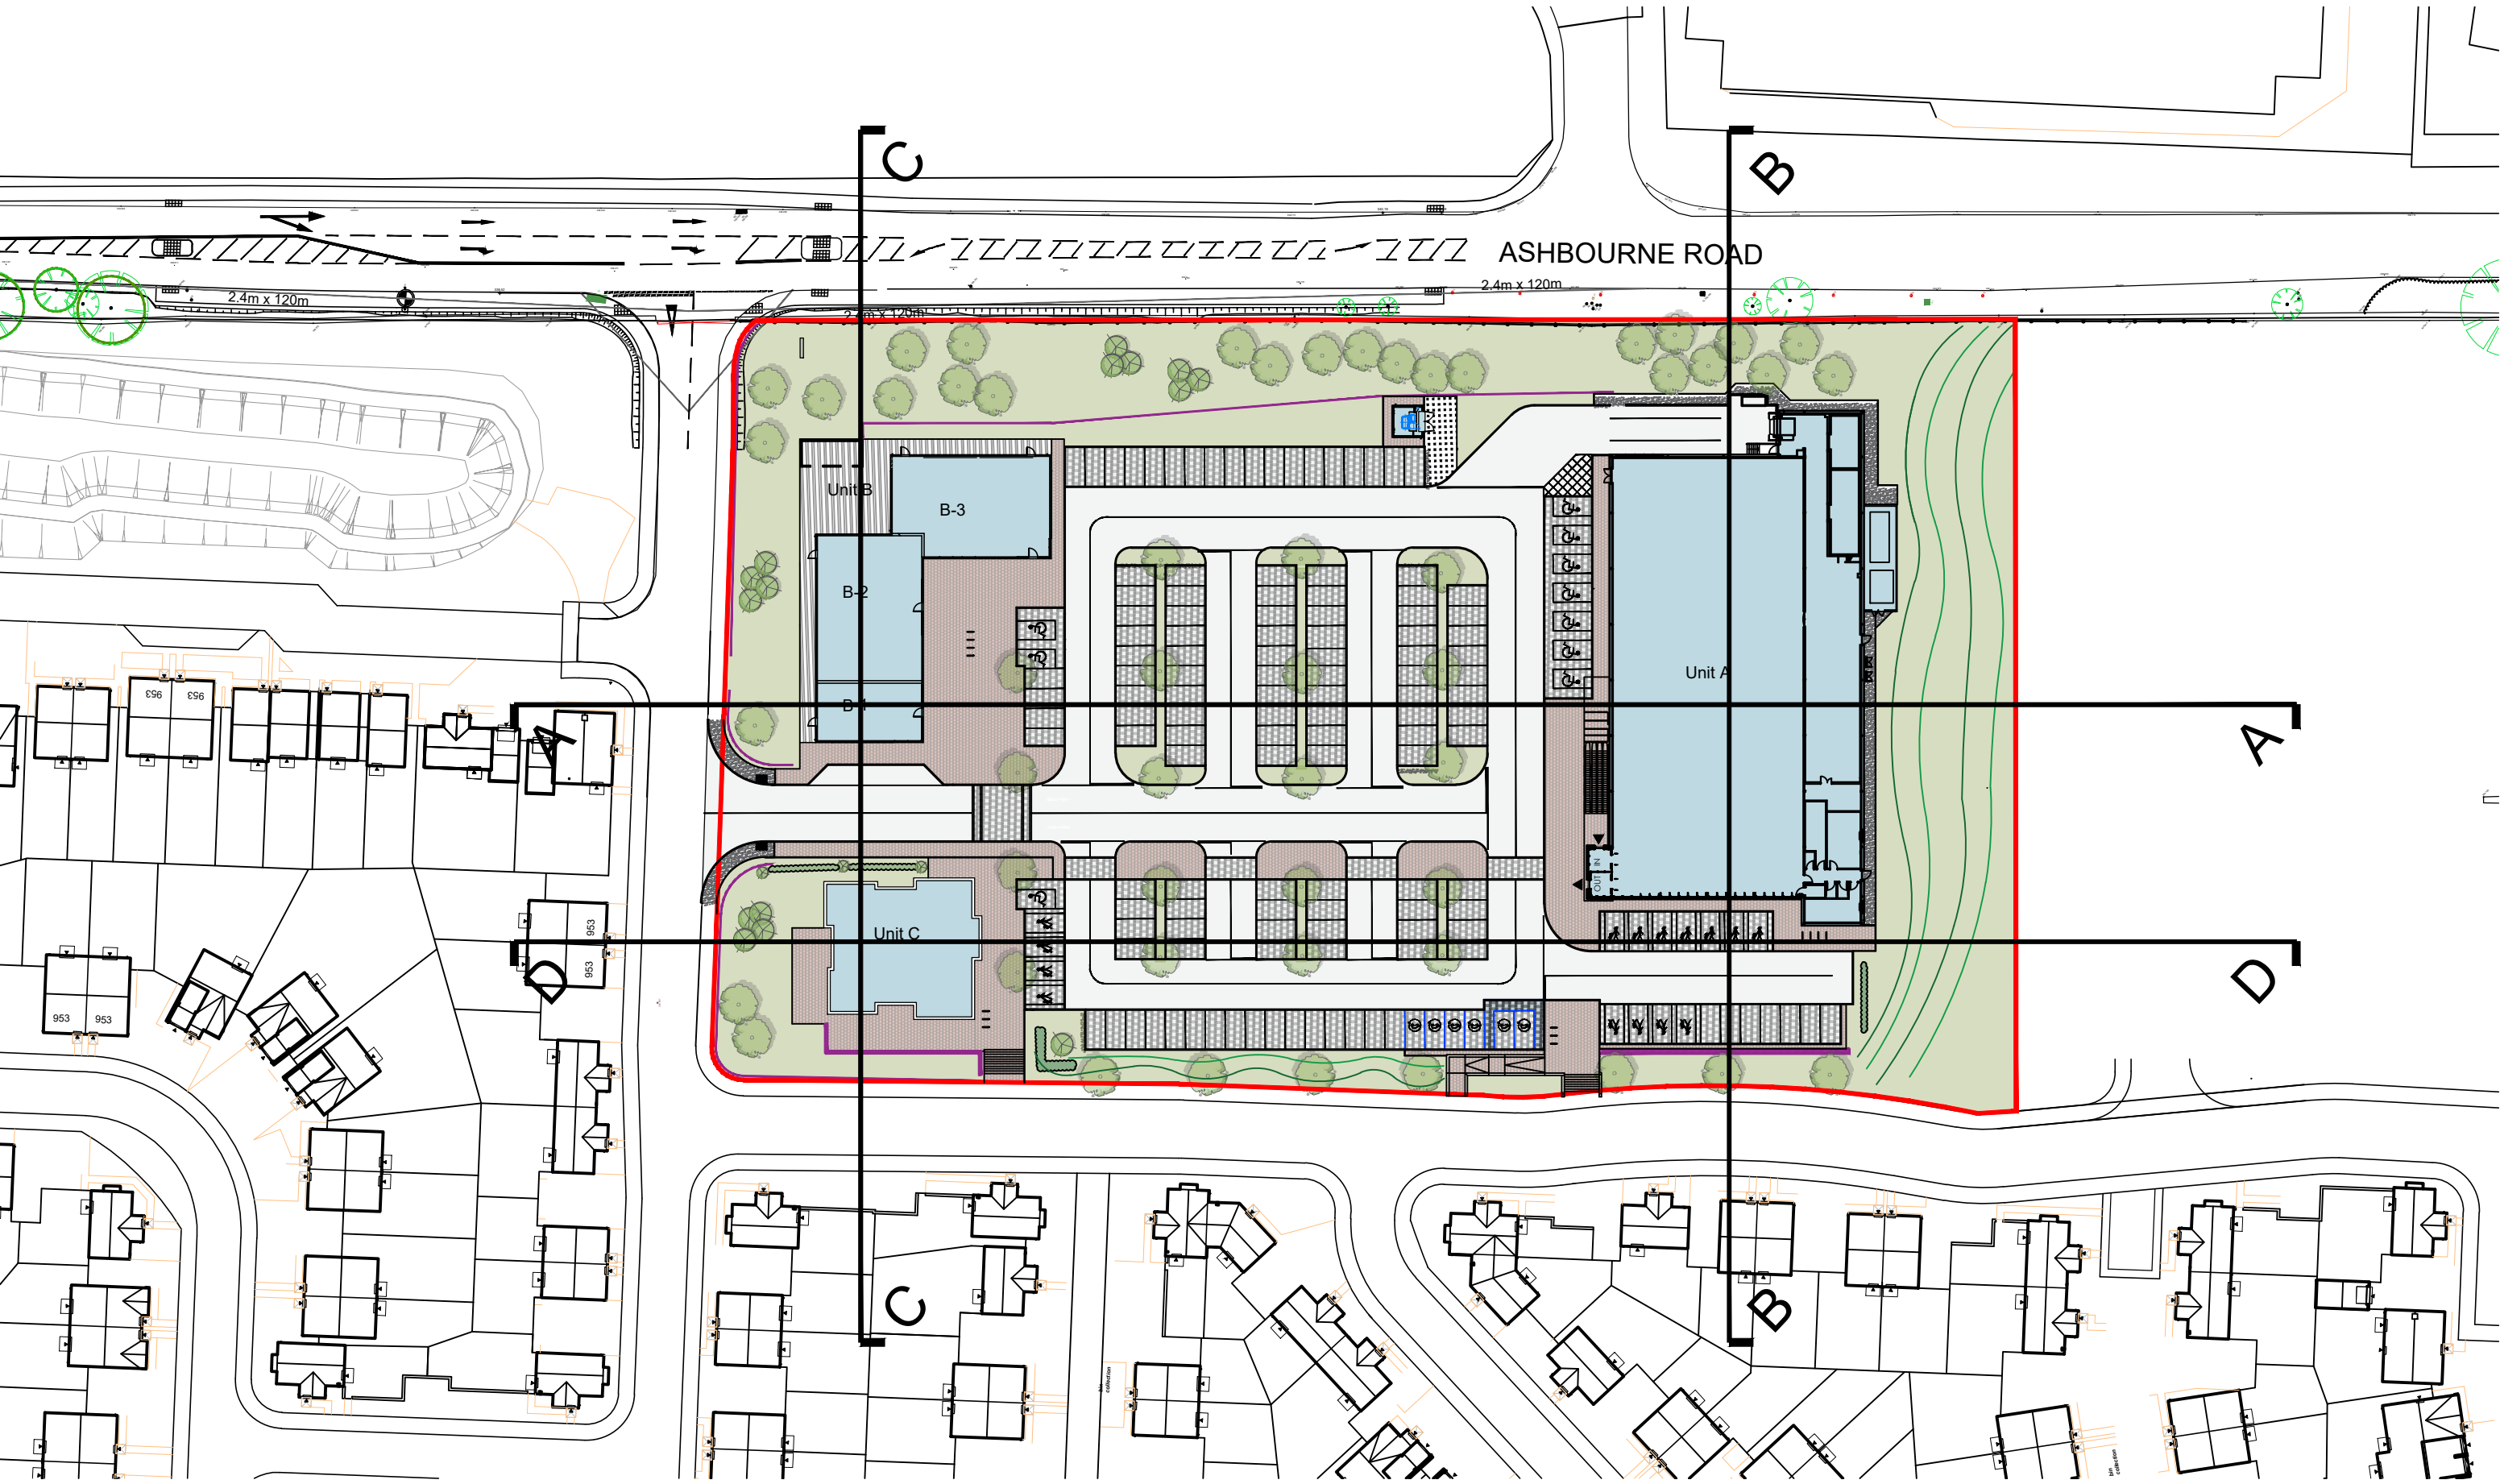

1 Site Plan

<				
---	--	--	--	--