



SITE SECTION 1:100

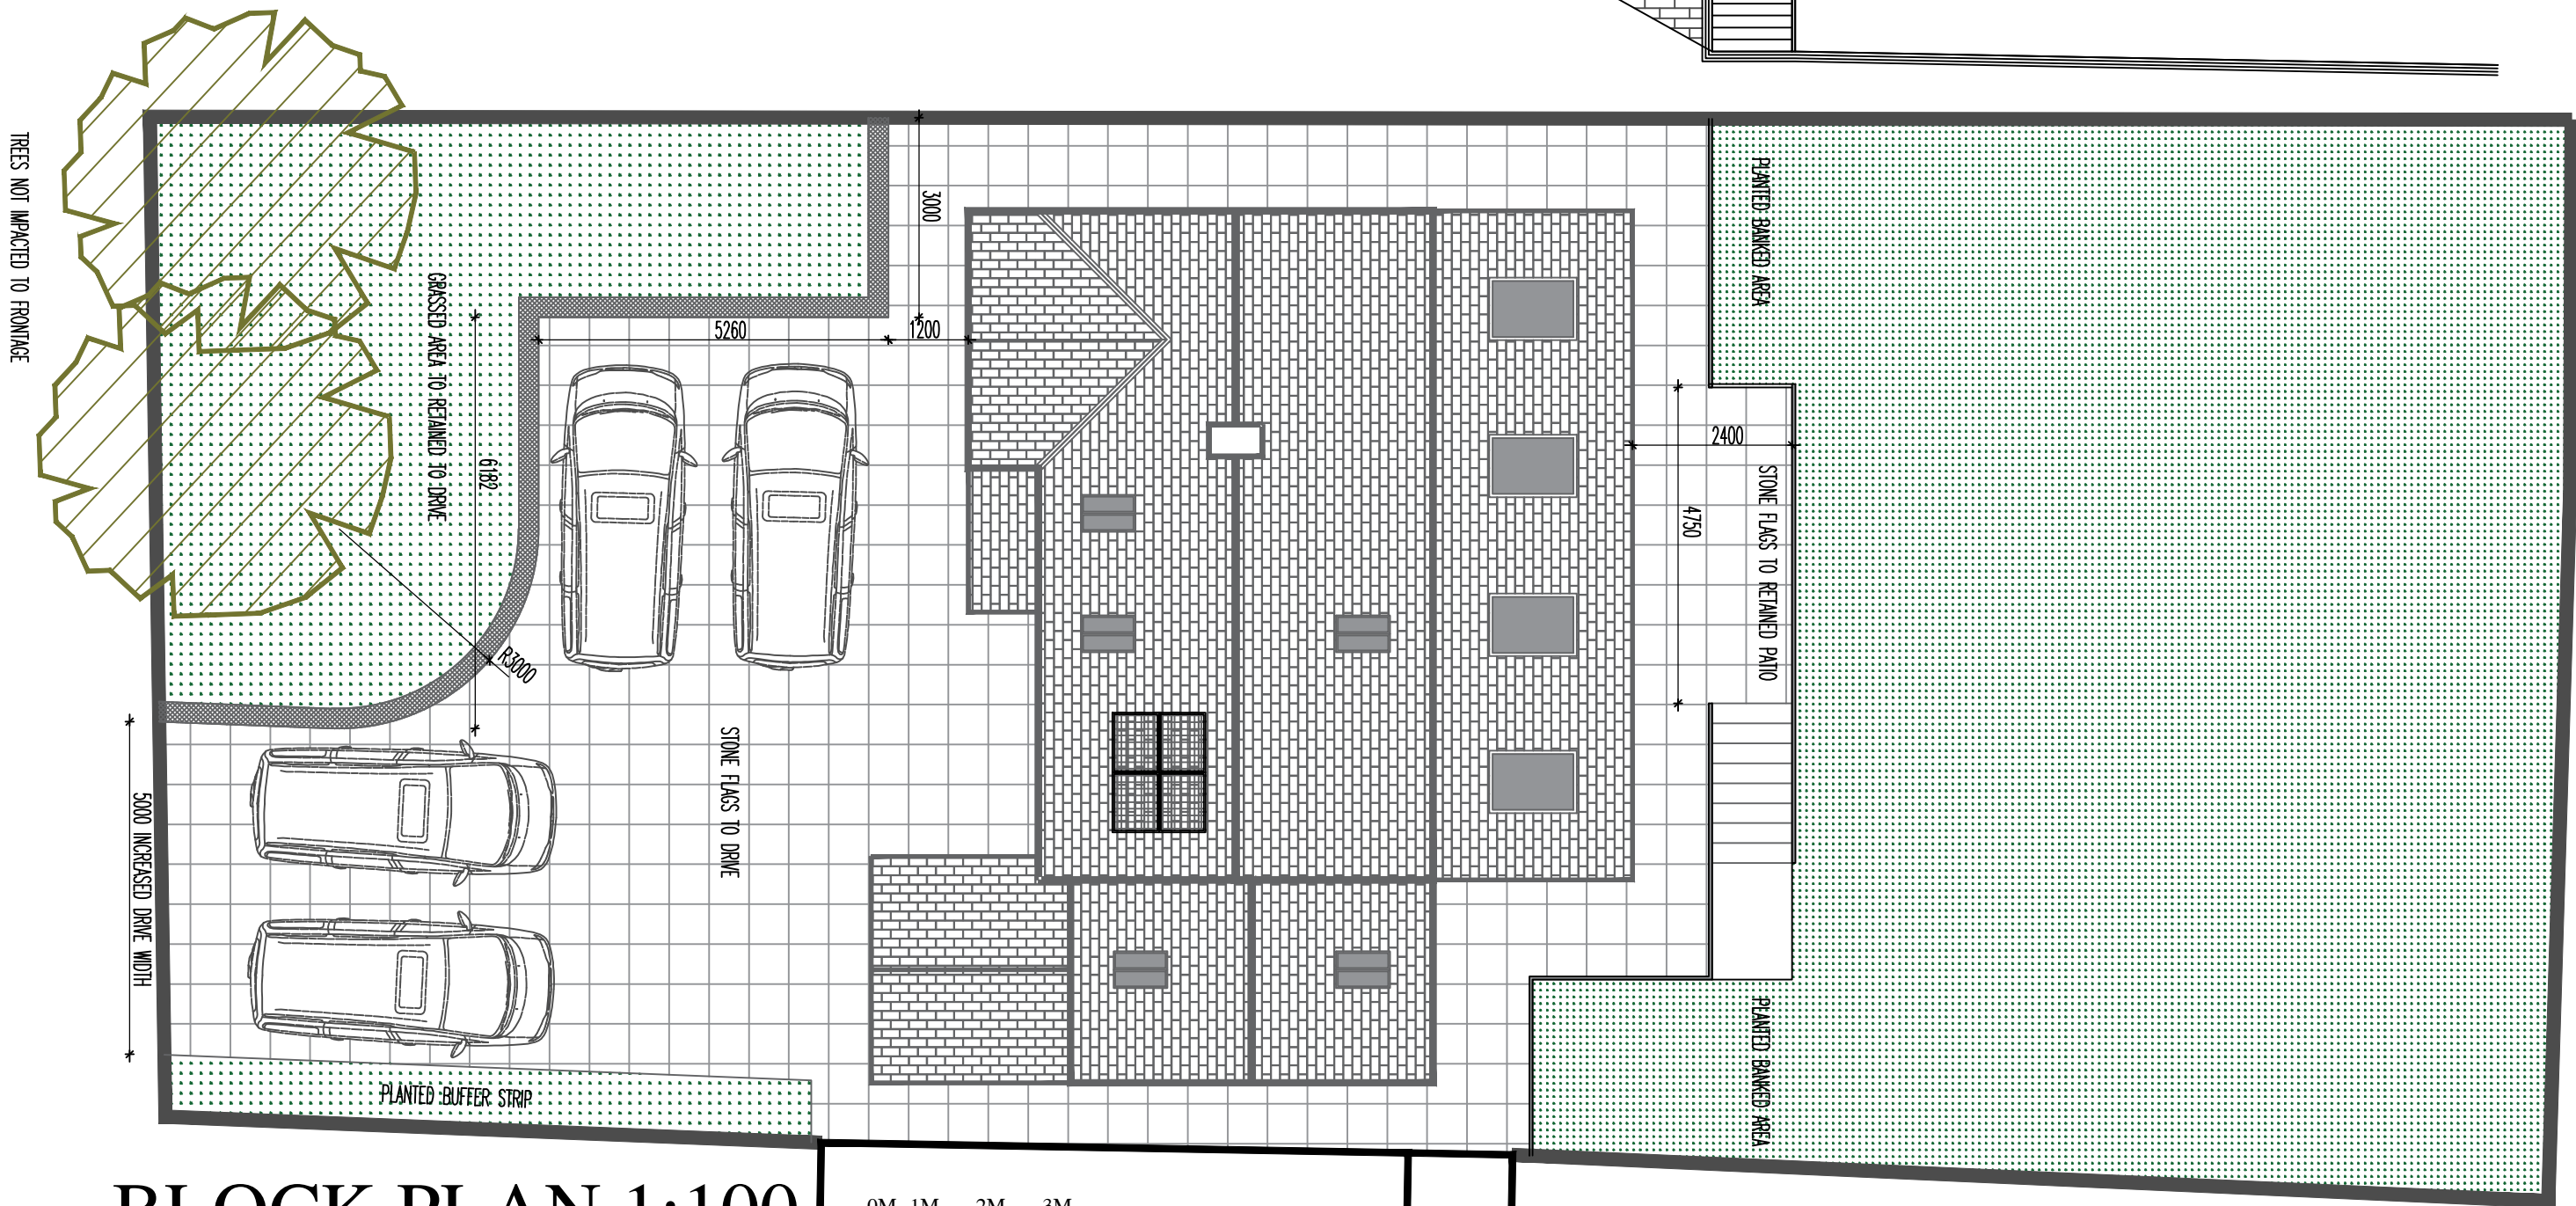

BLOCK PLAN 1:100

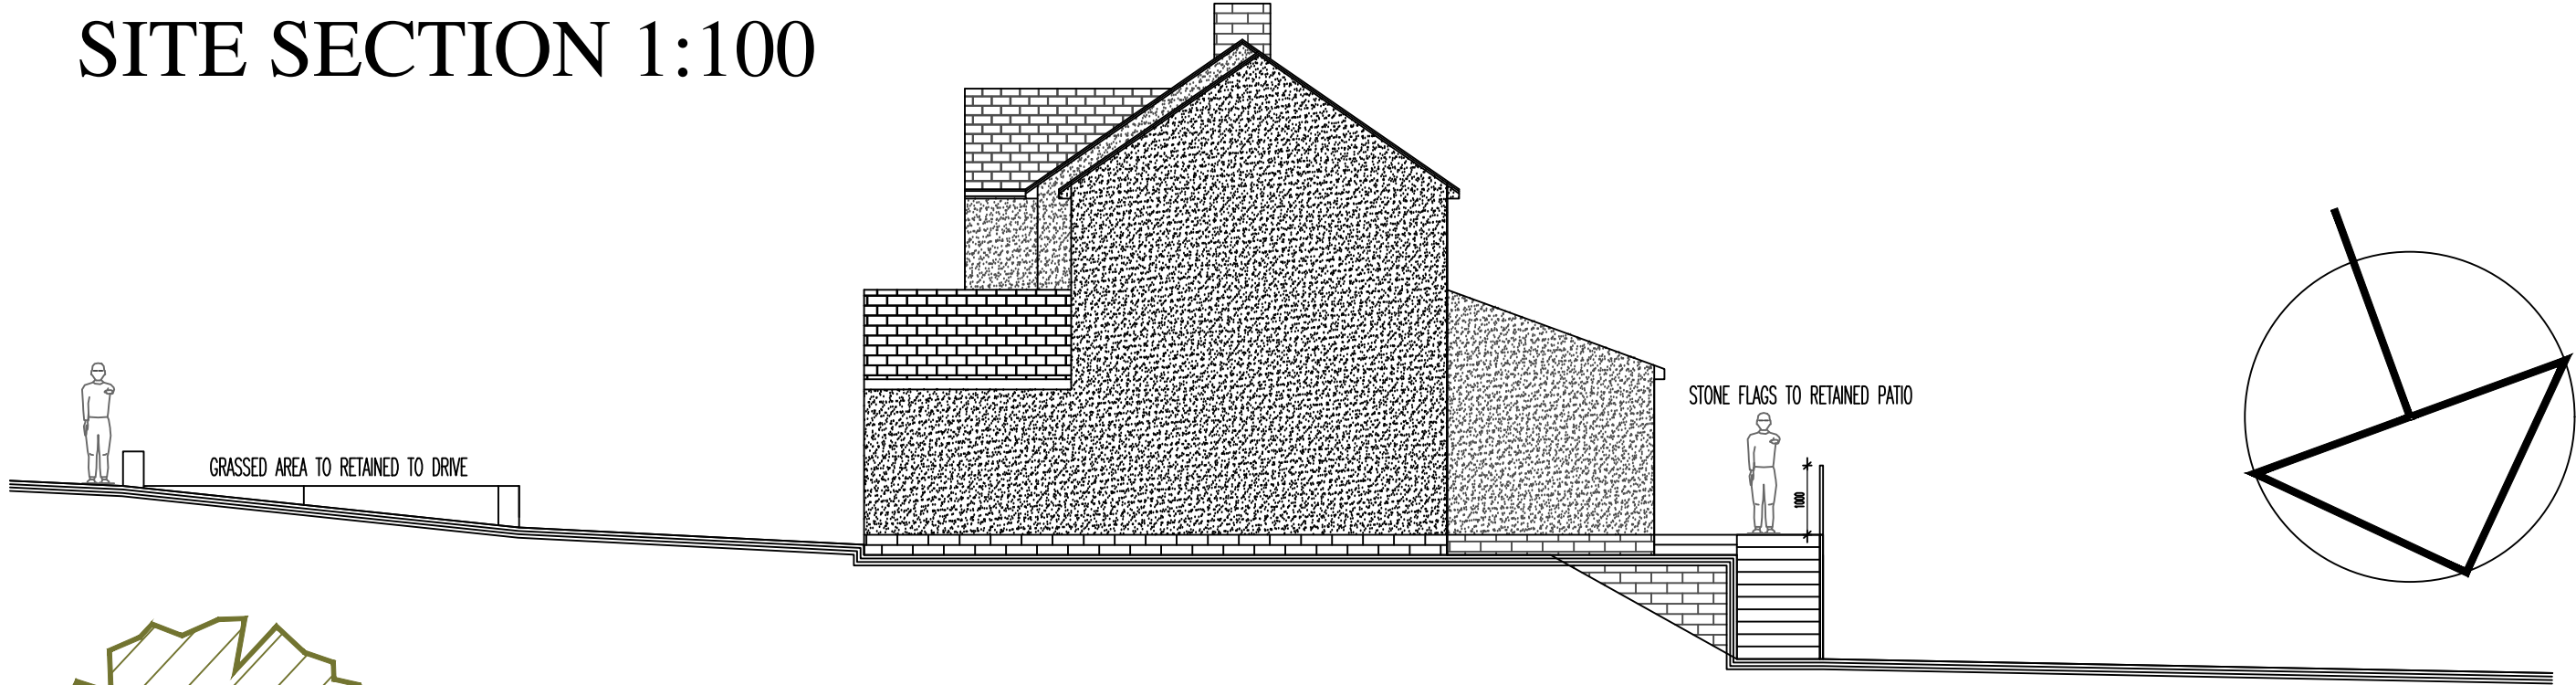