


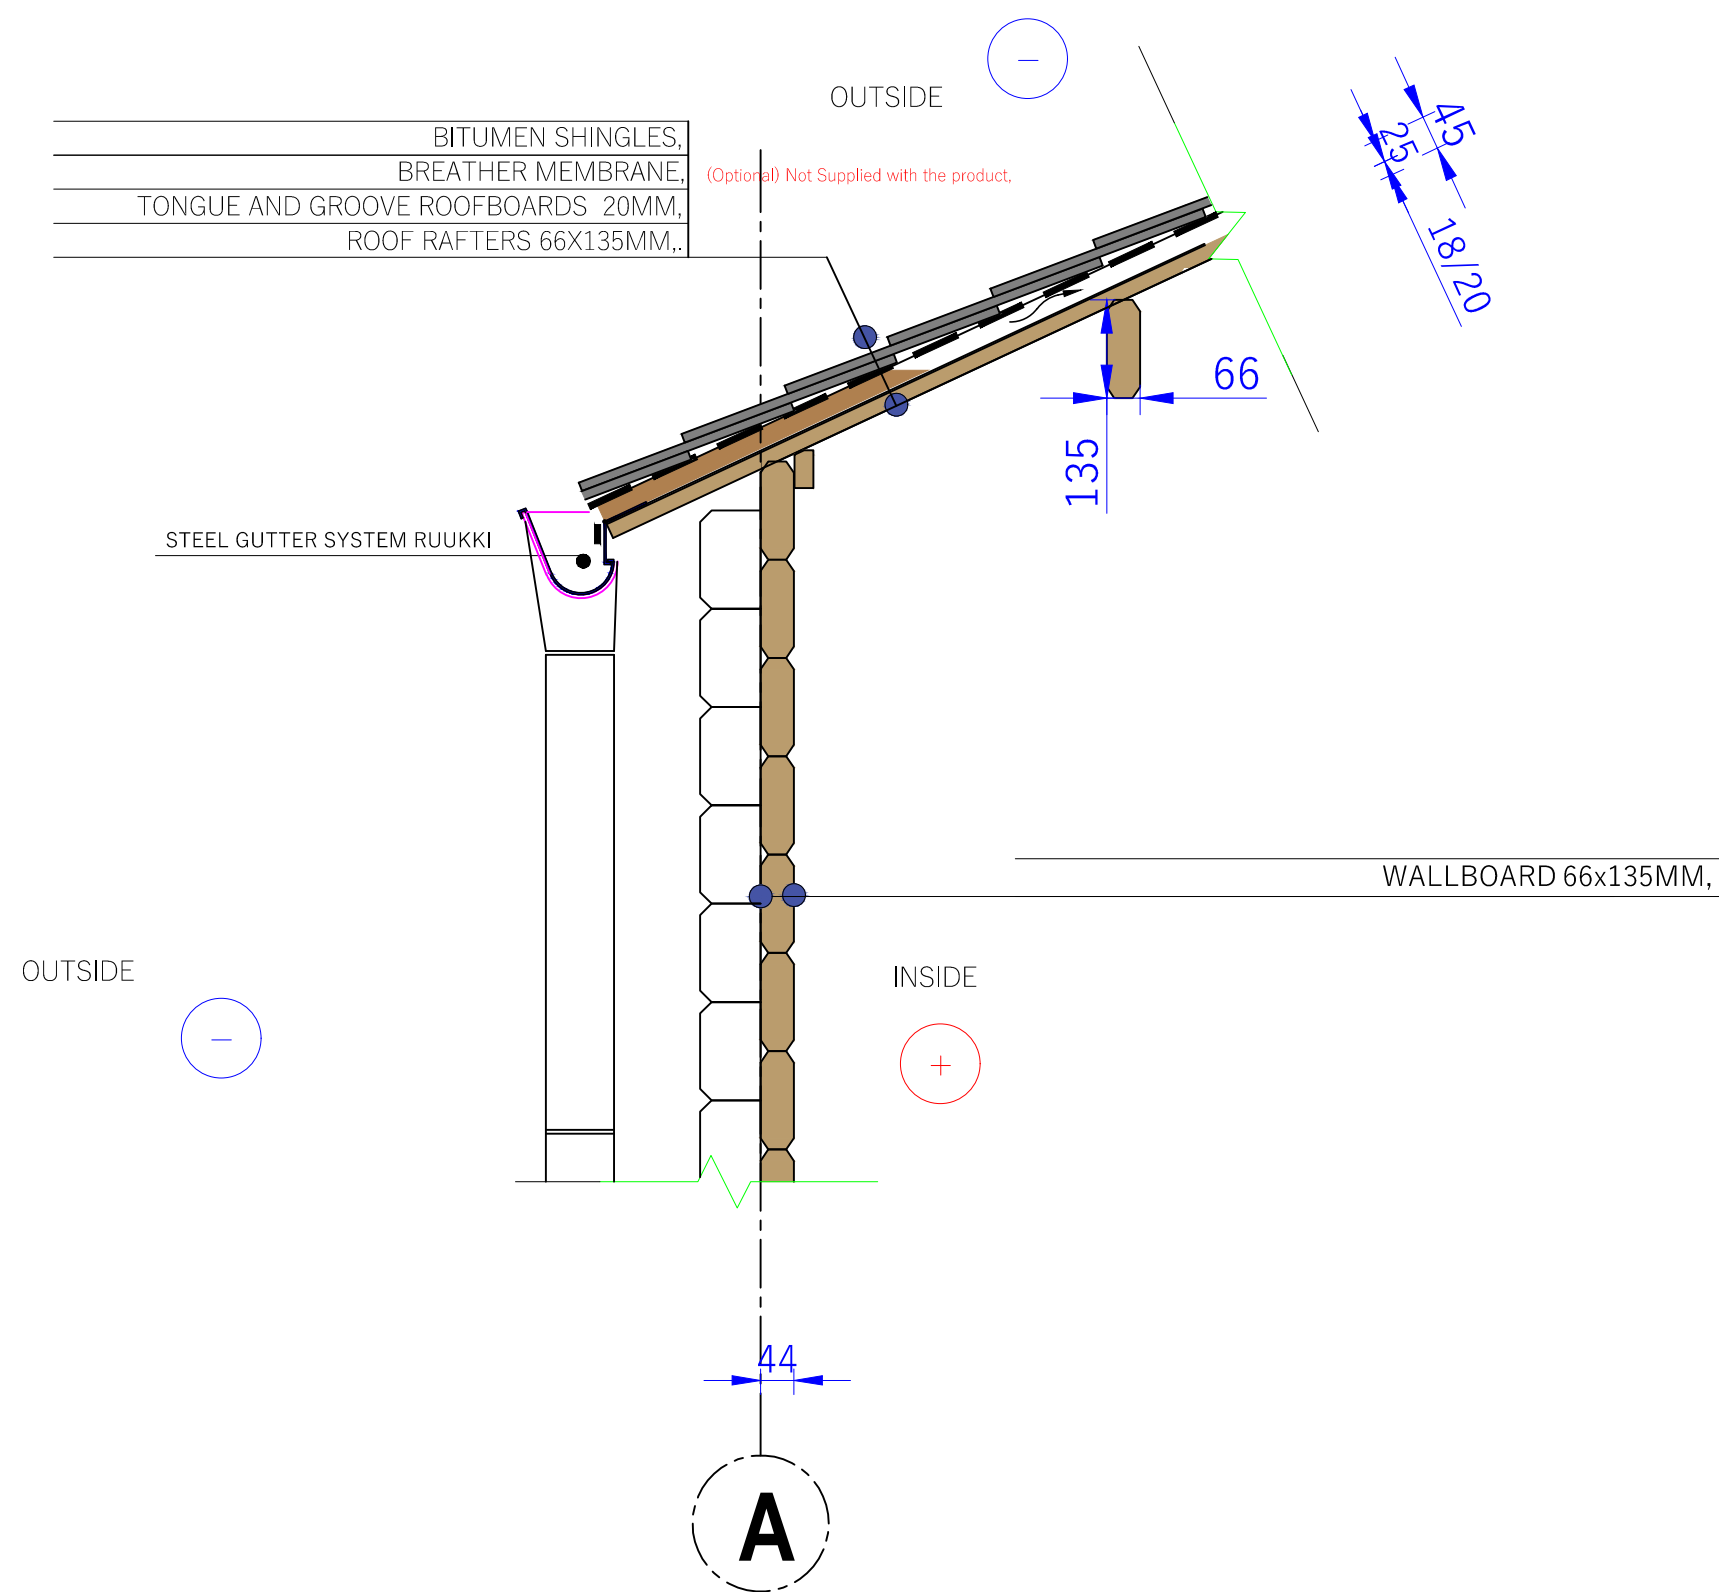

	Projekt Nr.				Nutzfläche		Wandstärke			-	Papierformat / Maßstab	A3 / 1:10	
	-				Bebäute fläche		Gebäudehöhe	min		1 cm - 0.50 meter 01.00 m2.00 m3.00 m 2 cm4 cm6 cm			
	-		Name	Datum	Unterschrift	Dachneigung			max				
	Bauherr					Dachfläche			▲				-
	Entwurfsverfasser					Bezeichnung		DETAIL NR. 1					