


W9 (1:10)
Flush casement

Vertical Section

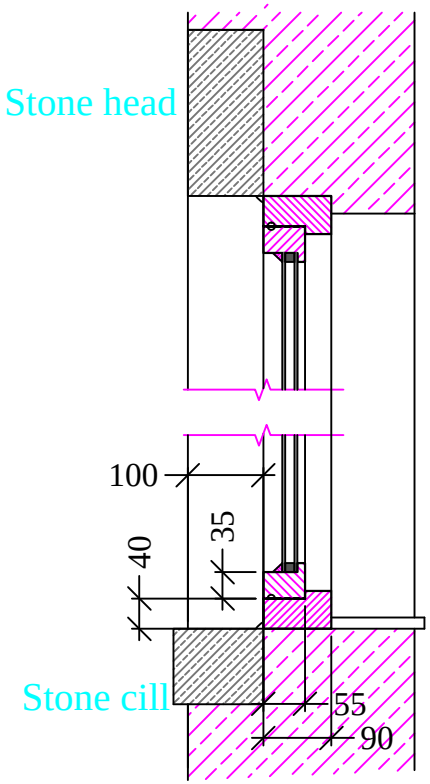

Elevation

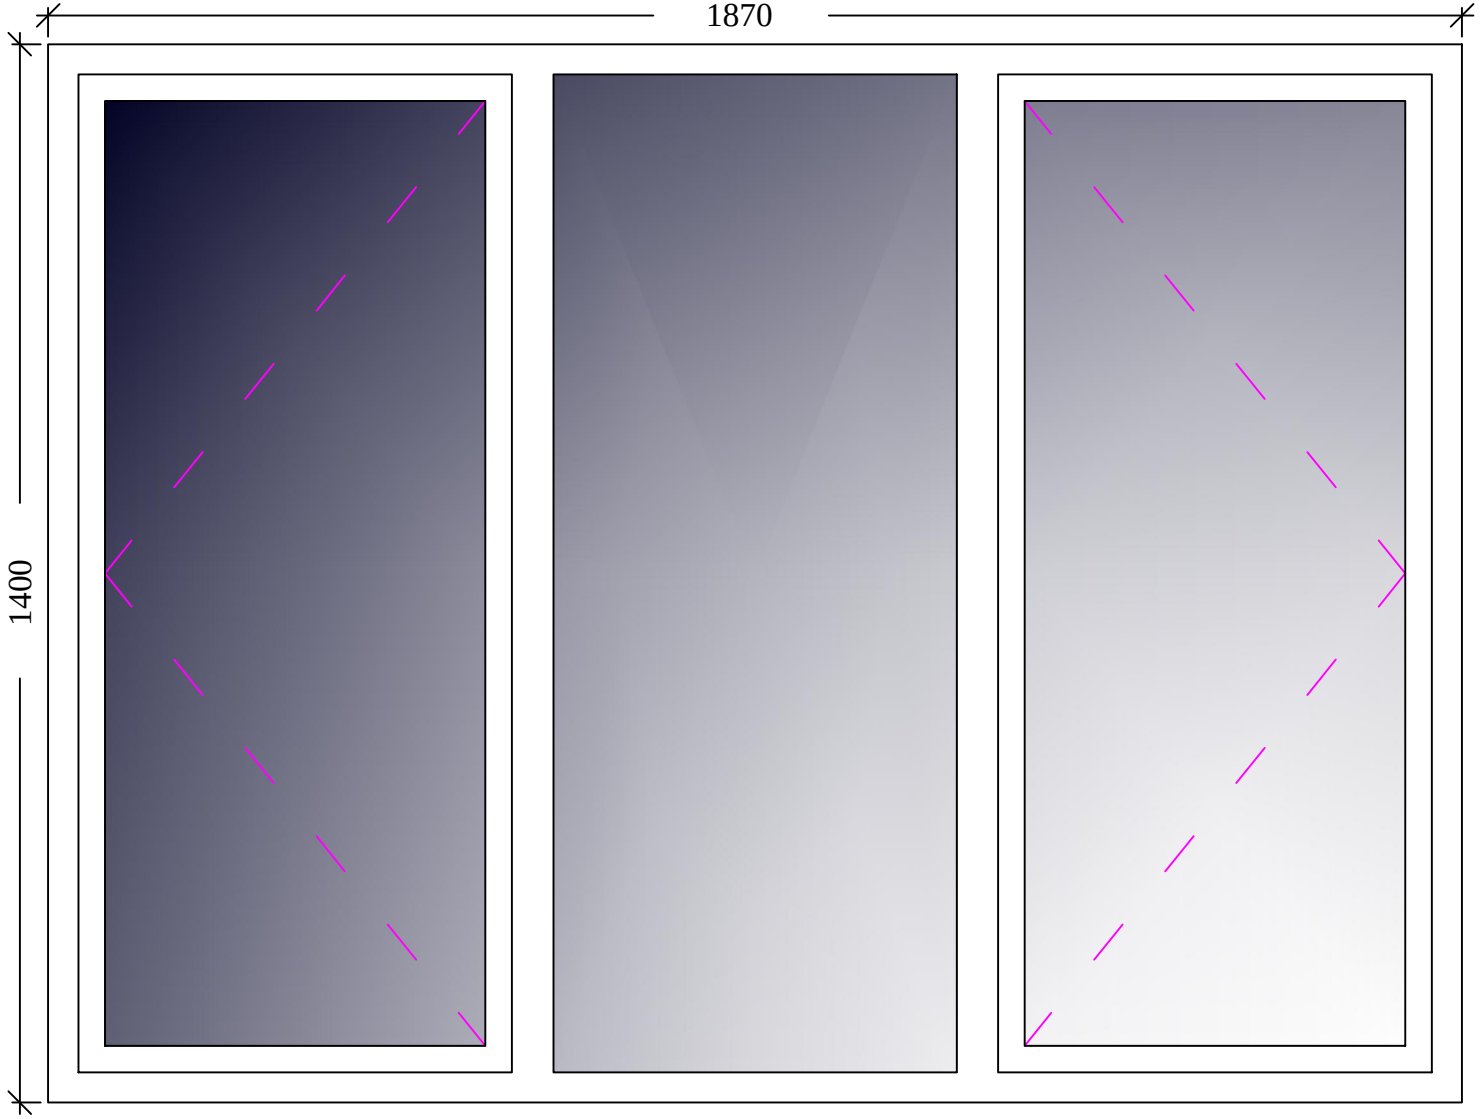

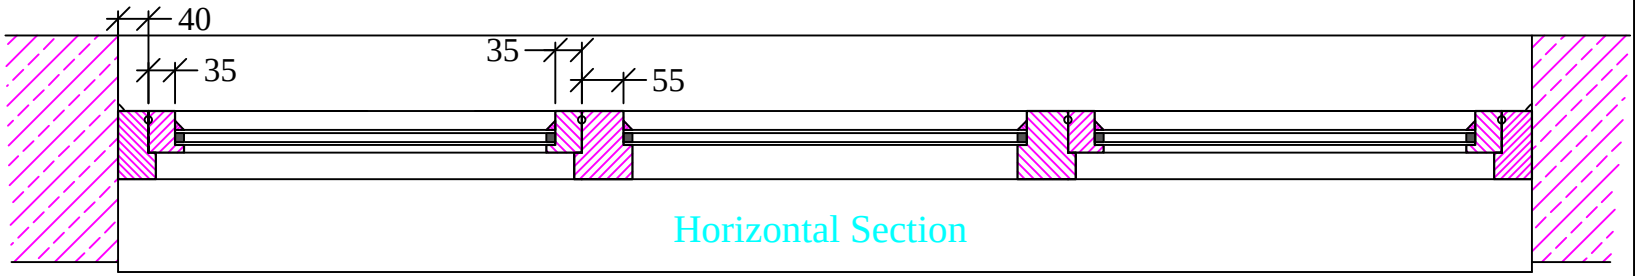

Horizontal Section