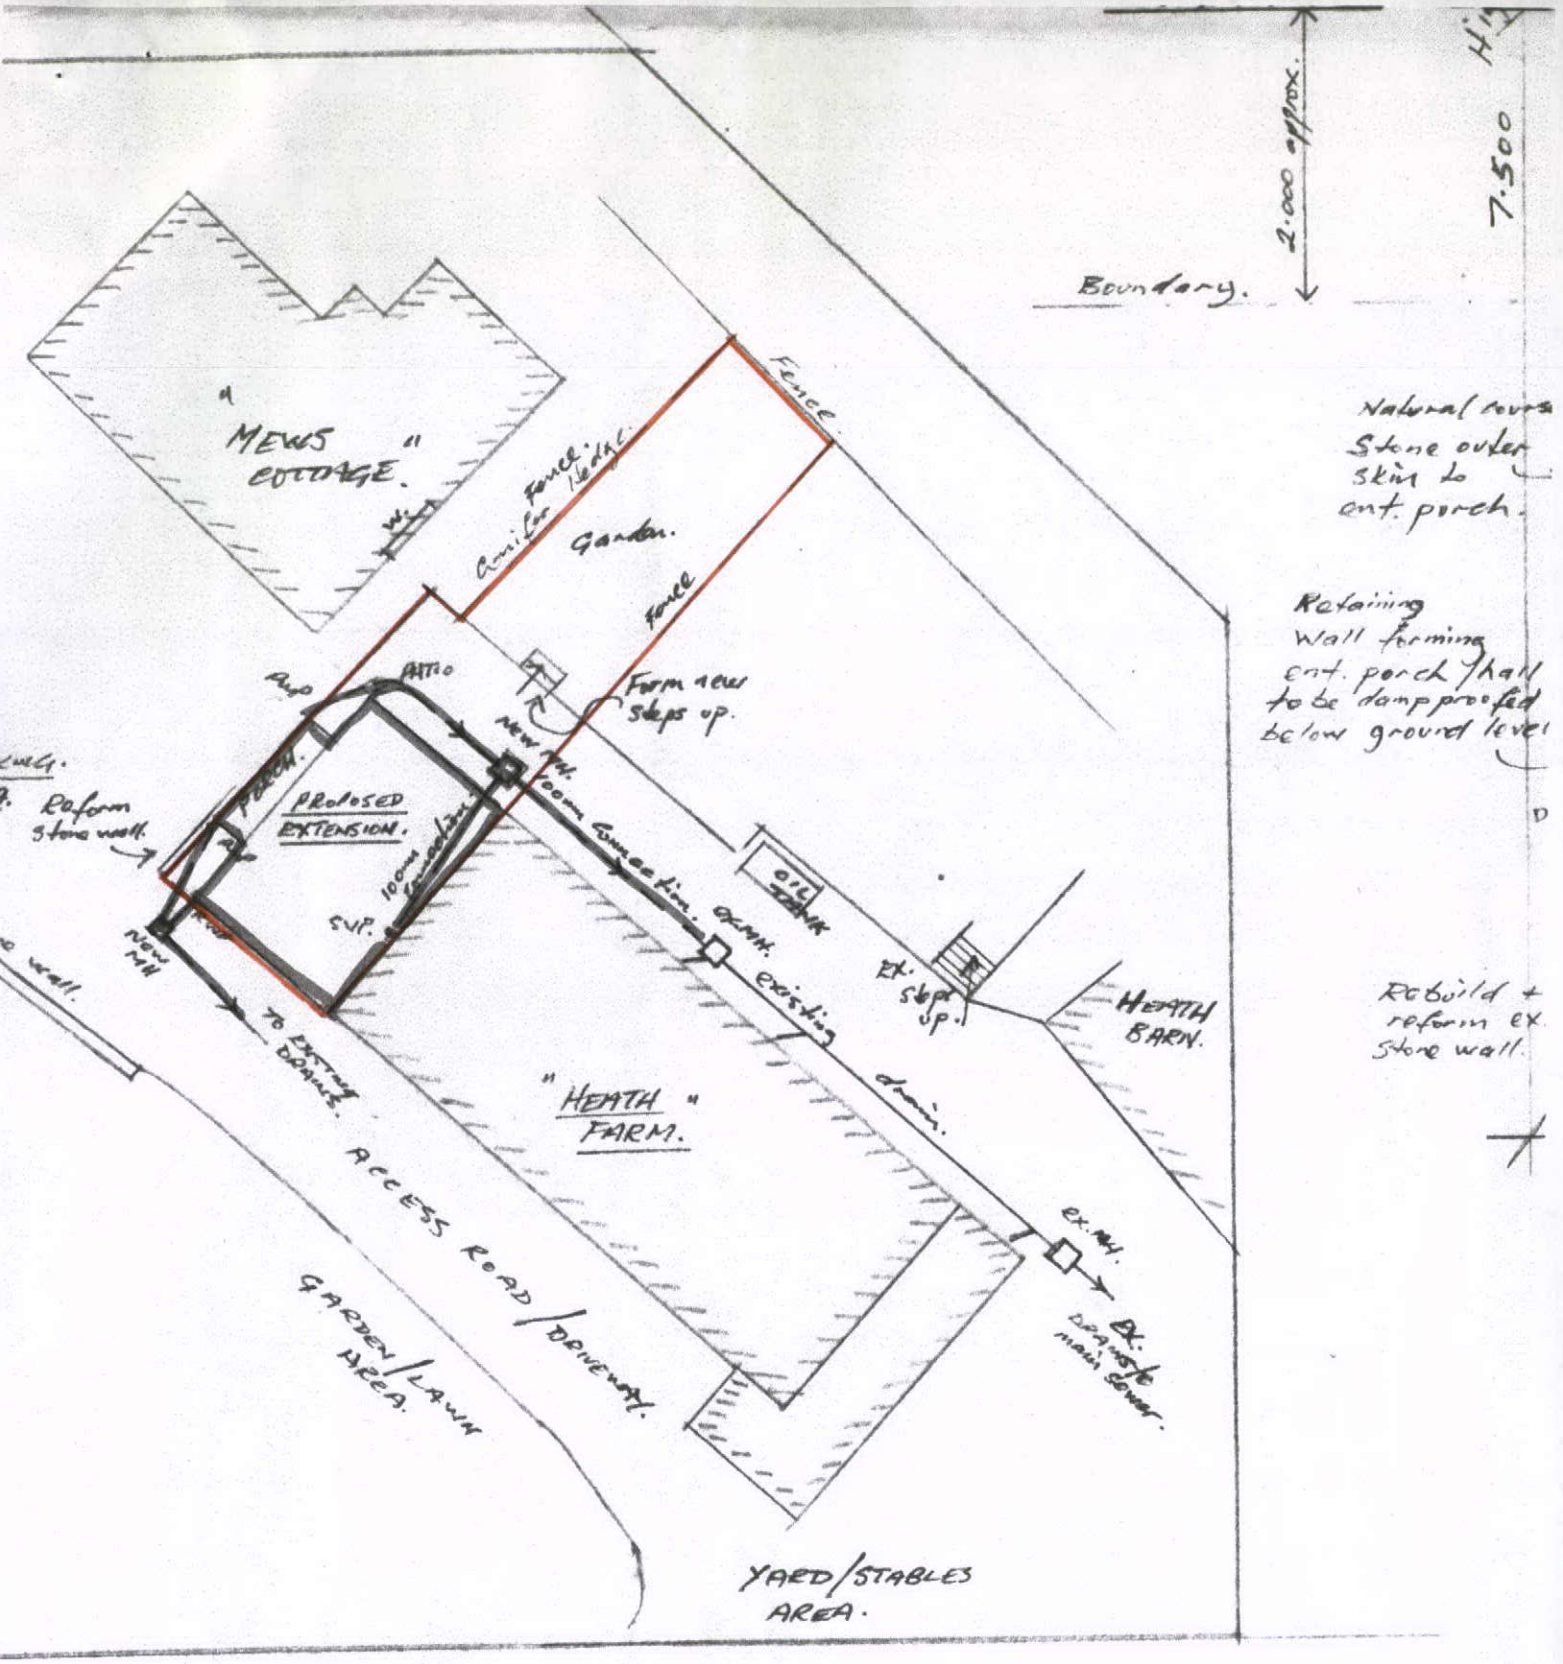

BLOCK PLAN. SCALE: 1-200

4