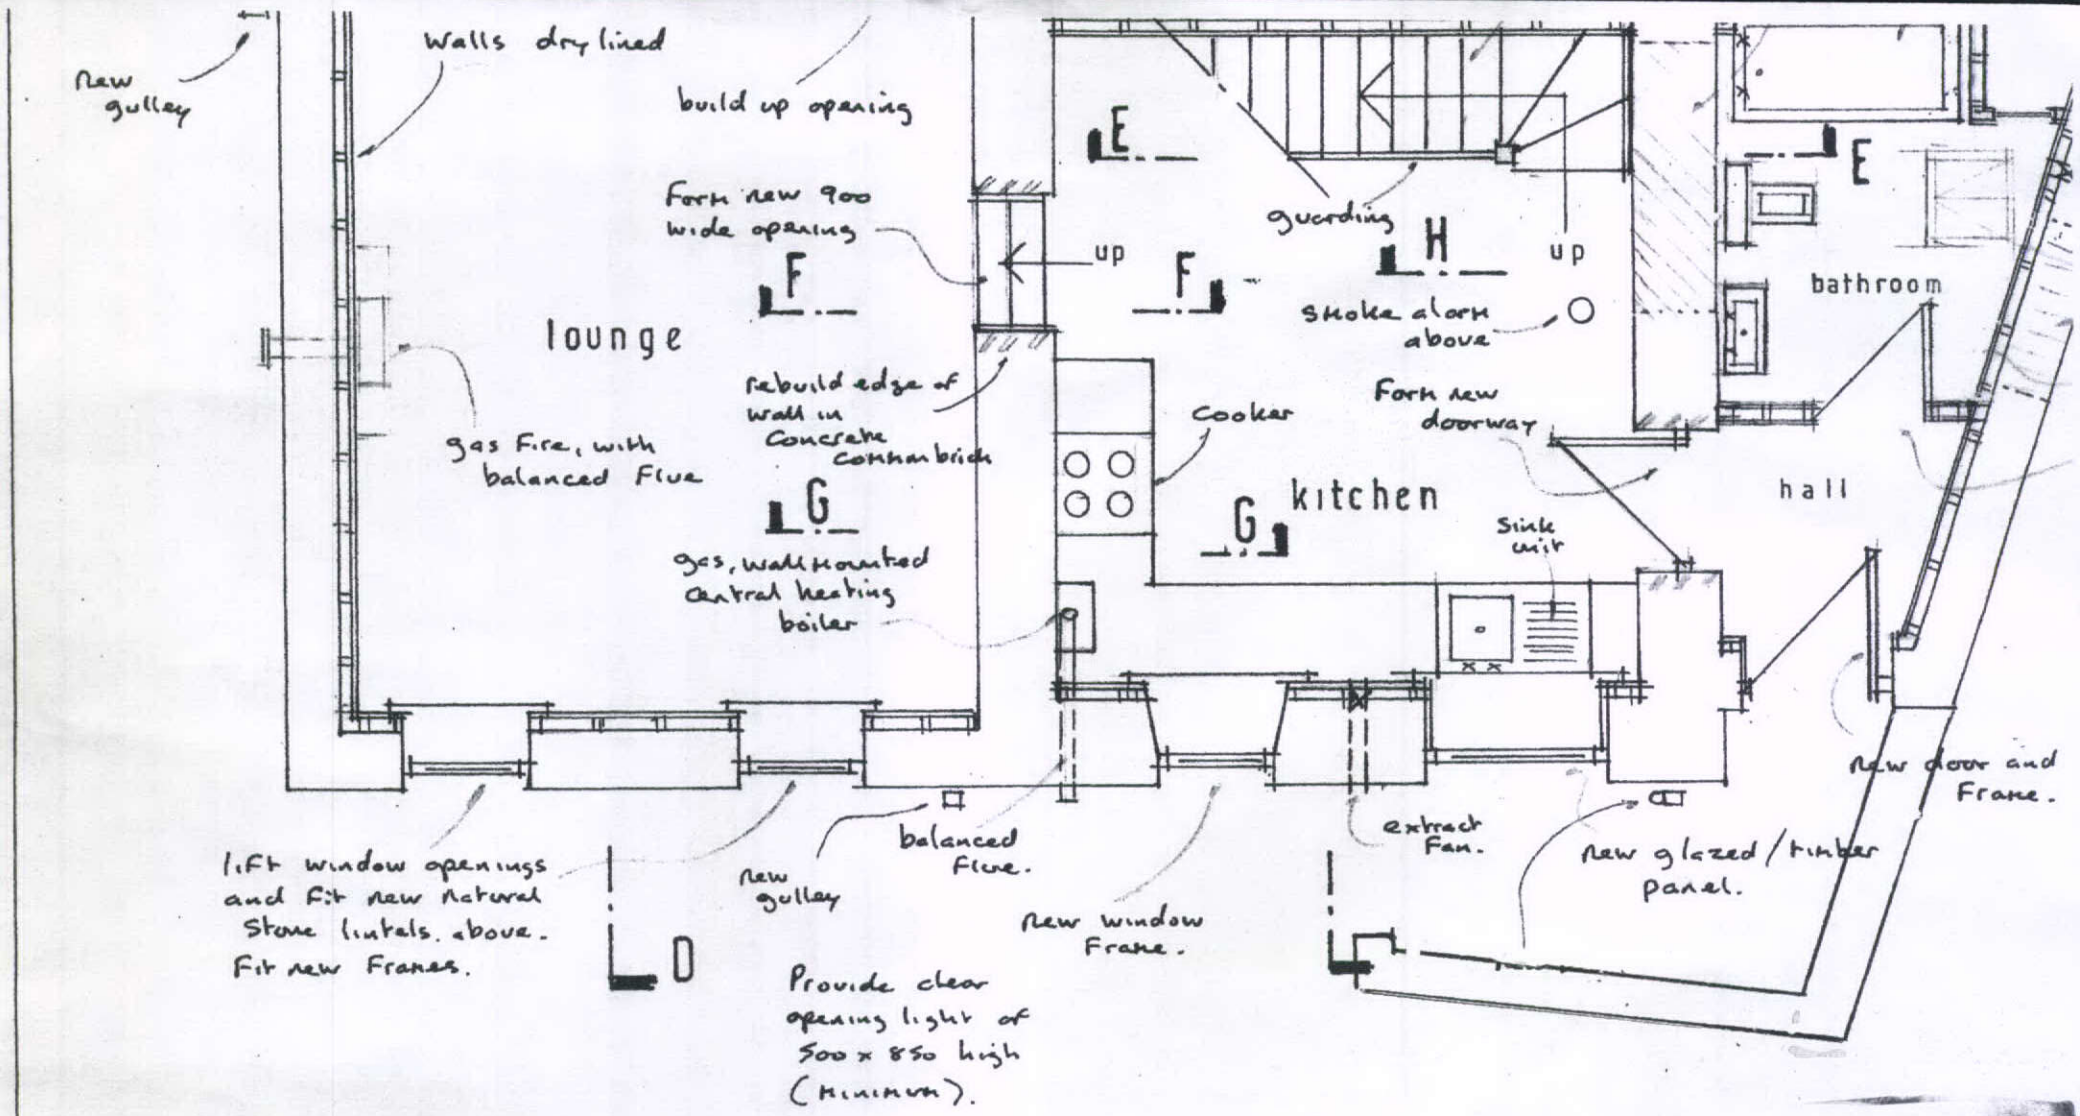

EXISTING PLAN. 1-50 SCALE

HPK/2012/0170
- 1 MAY 2012