


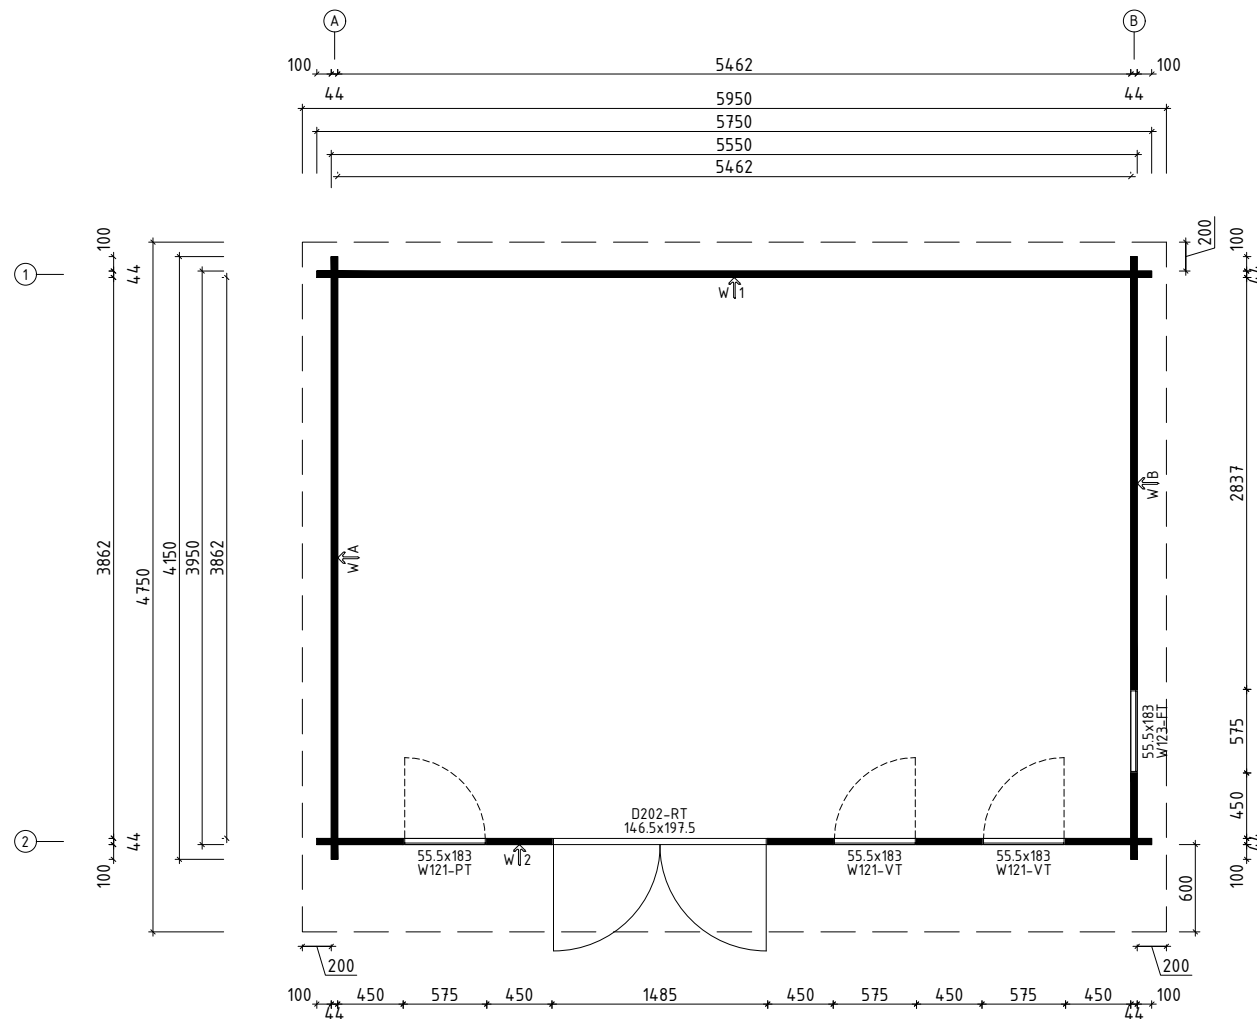

Opening and fixed window positions can be interchanged.
Positionen für feststehende Fenster und Fenster zum
Offnen können miteinander getauscht werden.

	Name G0097 Barbados 415x575+VK 44		SKZ G0097
	Drawing/Zeichnung Plan_Grundplan		Format A4
	Profile/Profil	Scale/Maßstab 1:50	Date 16.03.2023