


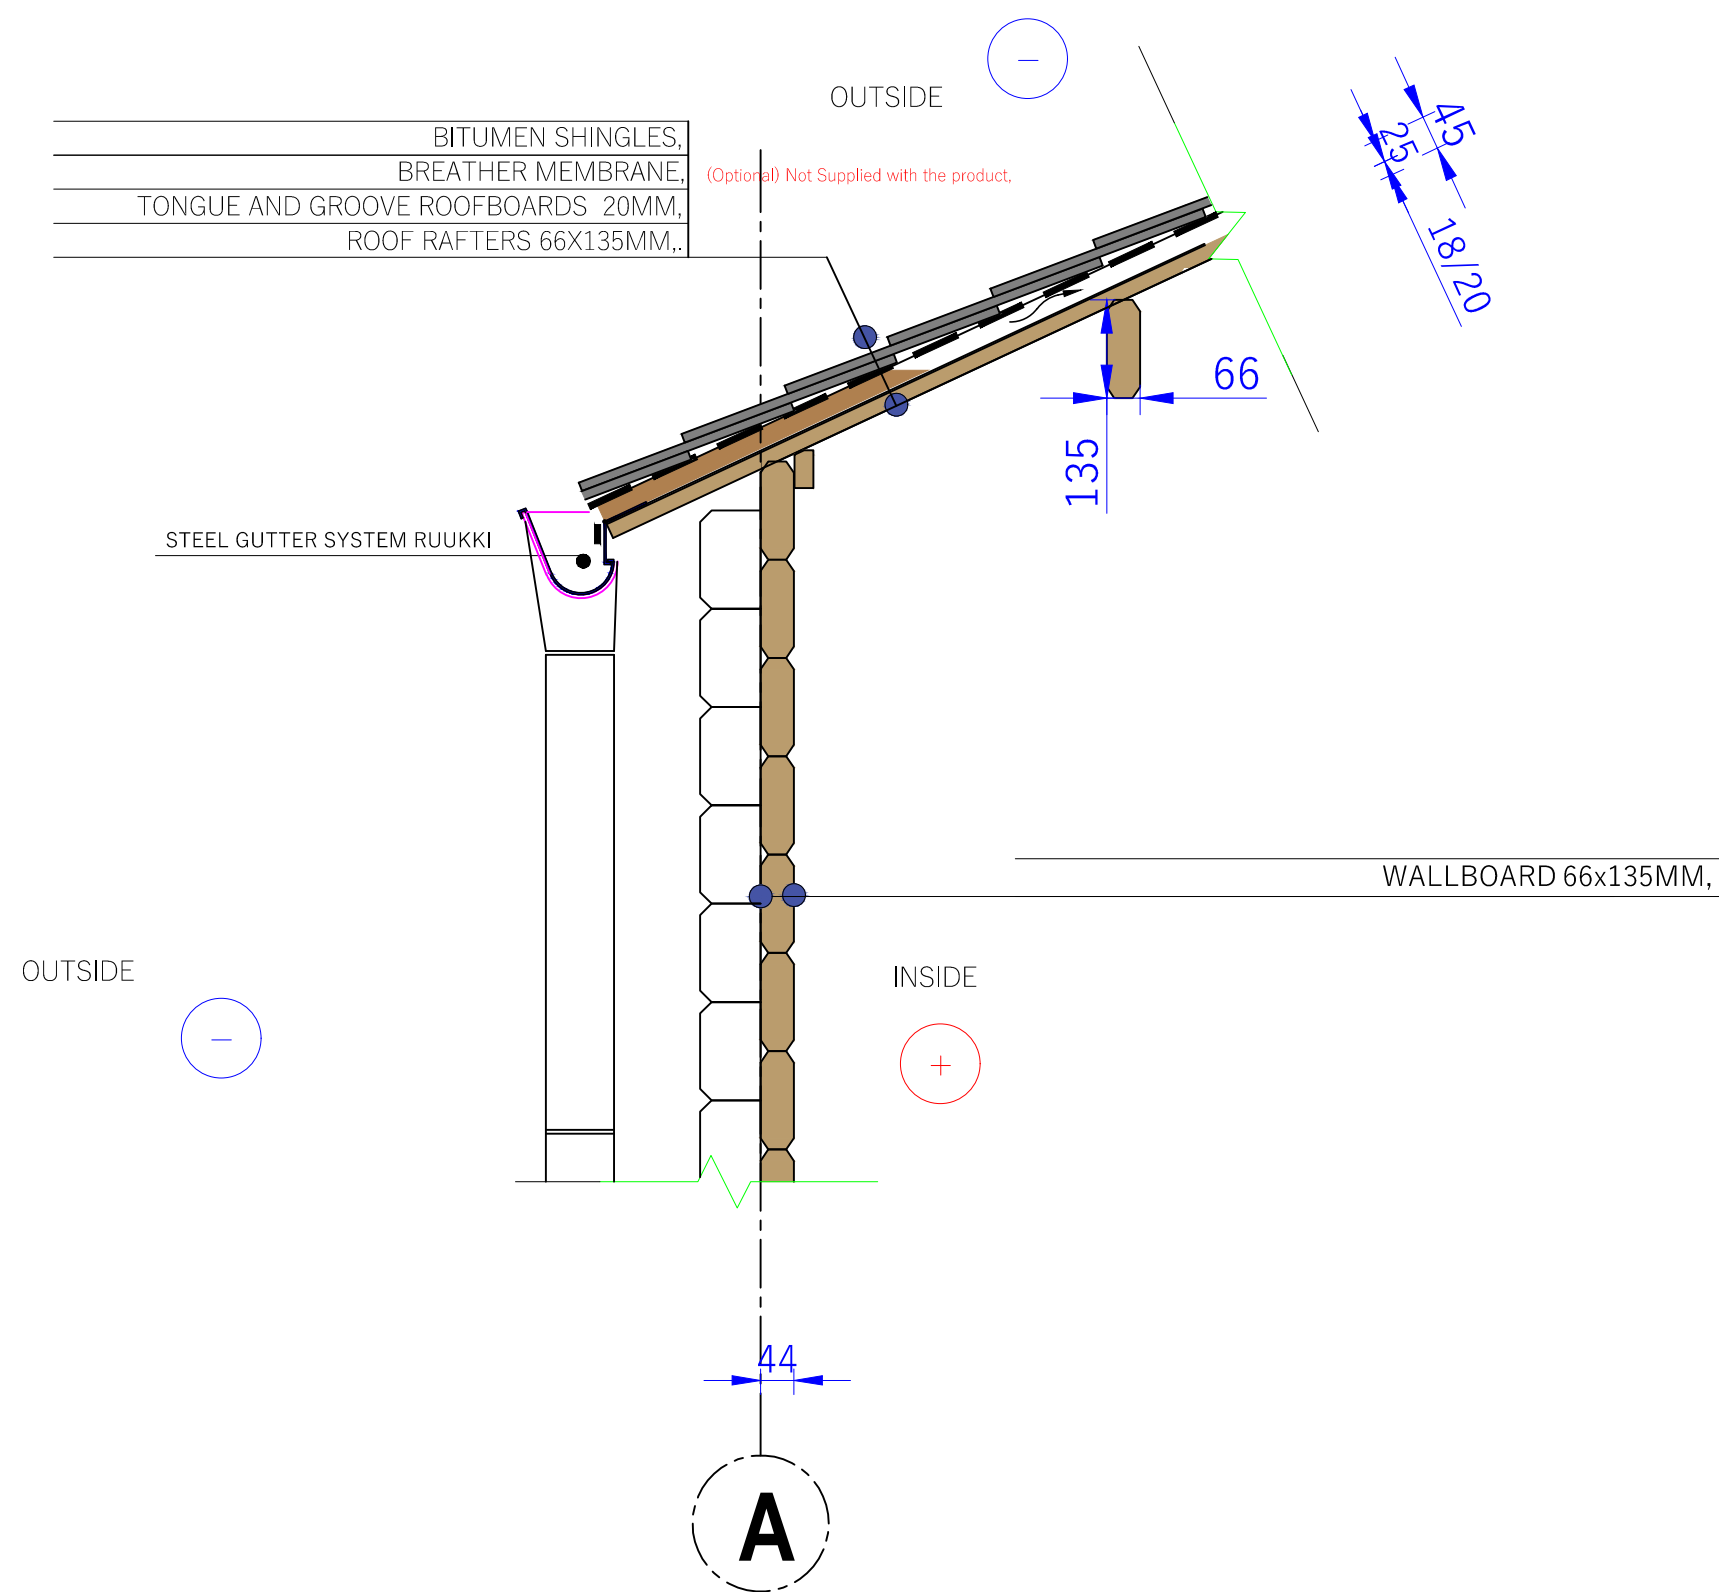

	Projekt Nr.				Nutzfläche		Wandstärke			-	Papierformat / Maßstab	A3 / 1:10	
	-				Bebäute fläche		Gebäudehöhe	min		1 cm - 0.50 meter 01.00 m2.00 m3.00 m 2 cm4 cm6 cm			
	-		Name	Datum	Unterschrift	Dachneigung			max				
	Bauherr					Dachfläche			▲				-
	Entwurfsverfasser					Bezeichnung		DETAIL NR. 1					

WALLBOARD 66x135MM,

— OUTSIDE

TONGUE AND GROOVE FLOORBOARDS 18/20MM,
BUILT , UP FLOORING, 50X100MM,
WOODEN MOBILE PALLET,
FOUNDATION SUPPORT,
SOIL COMPACTION.

+ INSIDE

18/20
100

± 0.000
- 0.100
- 0.245

A

	Projekt Nr.				Nutzfläche		Wandstärke			-	Papierformat / Maßstab	A3 / 1:10
	-				Bebäute fläche		Gebäudehöhe	min		1 cm - 0.50 meter 01.00 m2.00 m3.00 m 2 cm4 cm6 cm		
	-	Name	Datum	Unterschrift	Dachneigung			max				
	Bauherr				Dachfläche			▲	-			
	Entwurfsverfasser				Bezeichnung		DETAIL NR. 1					